


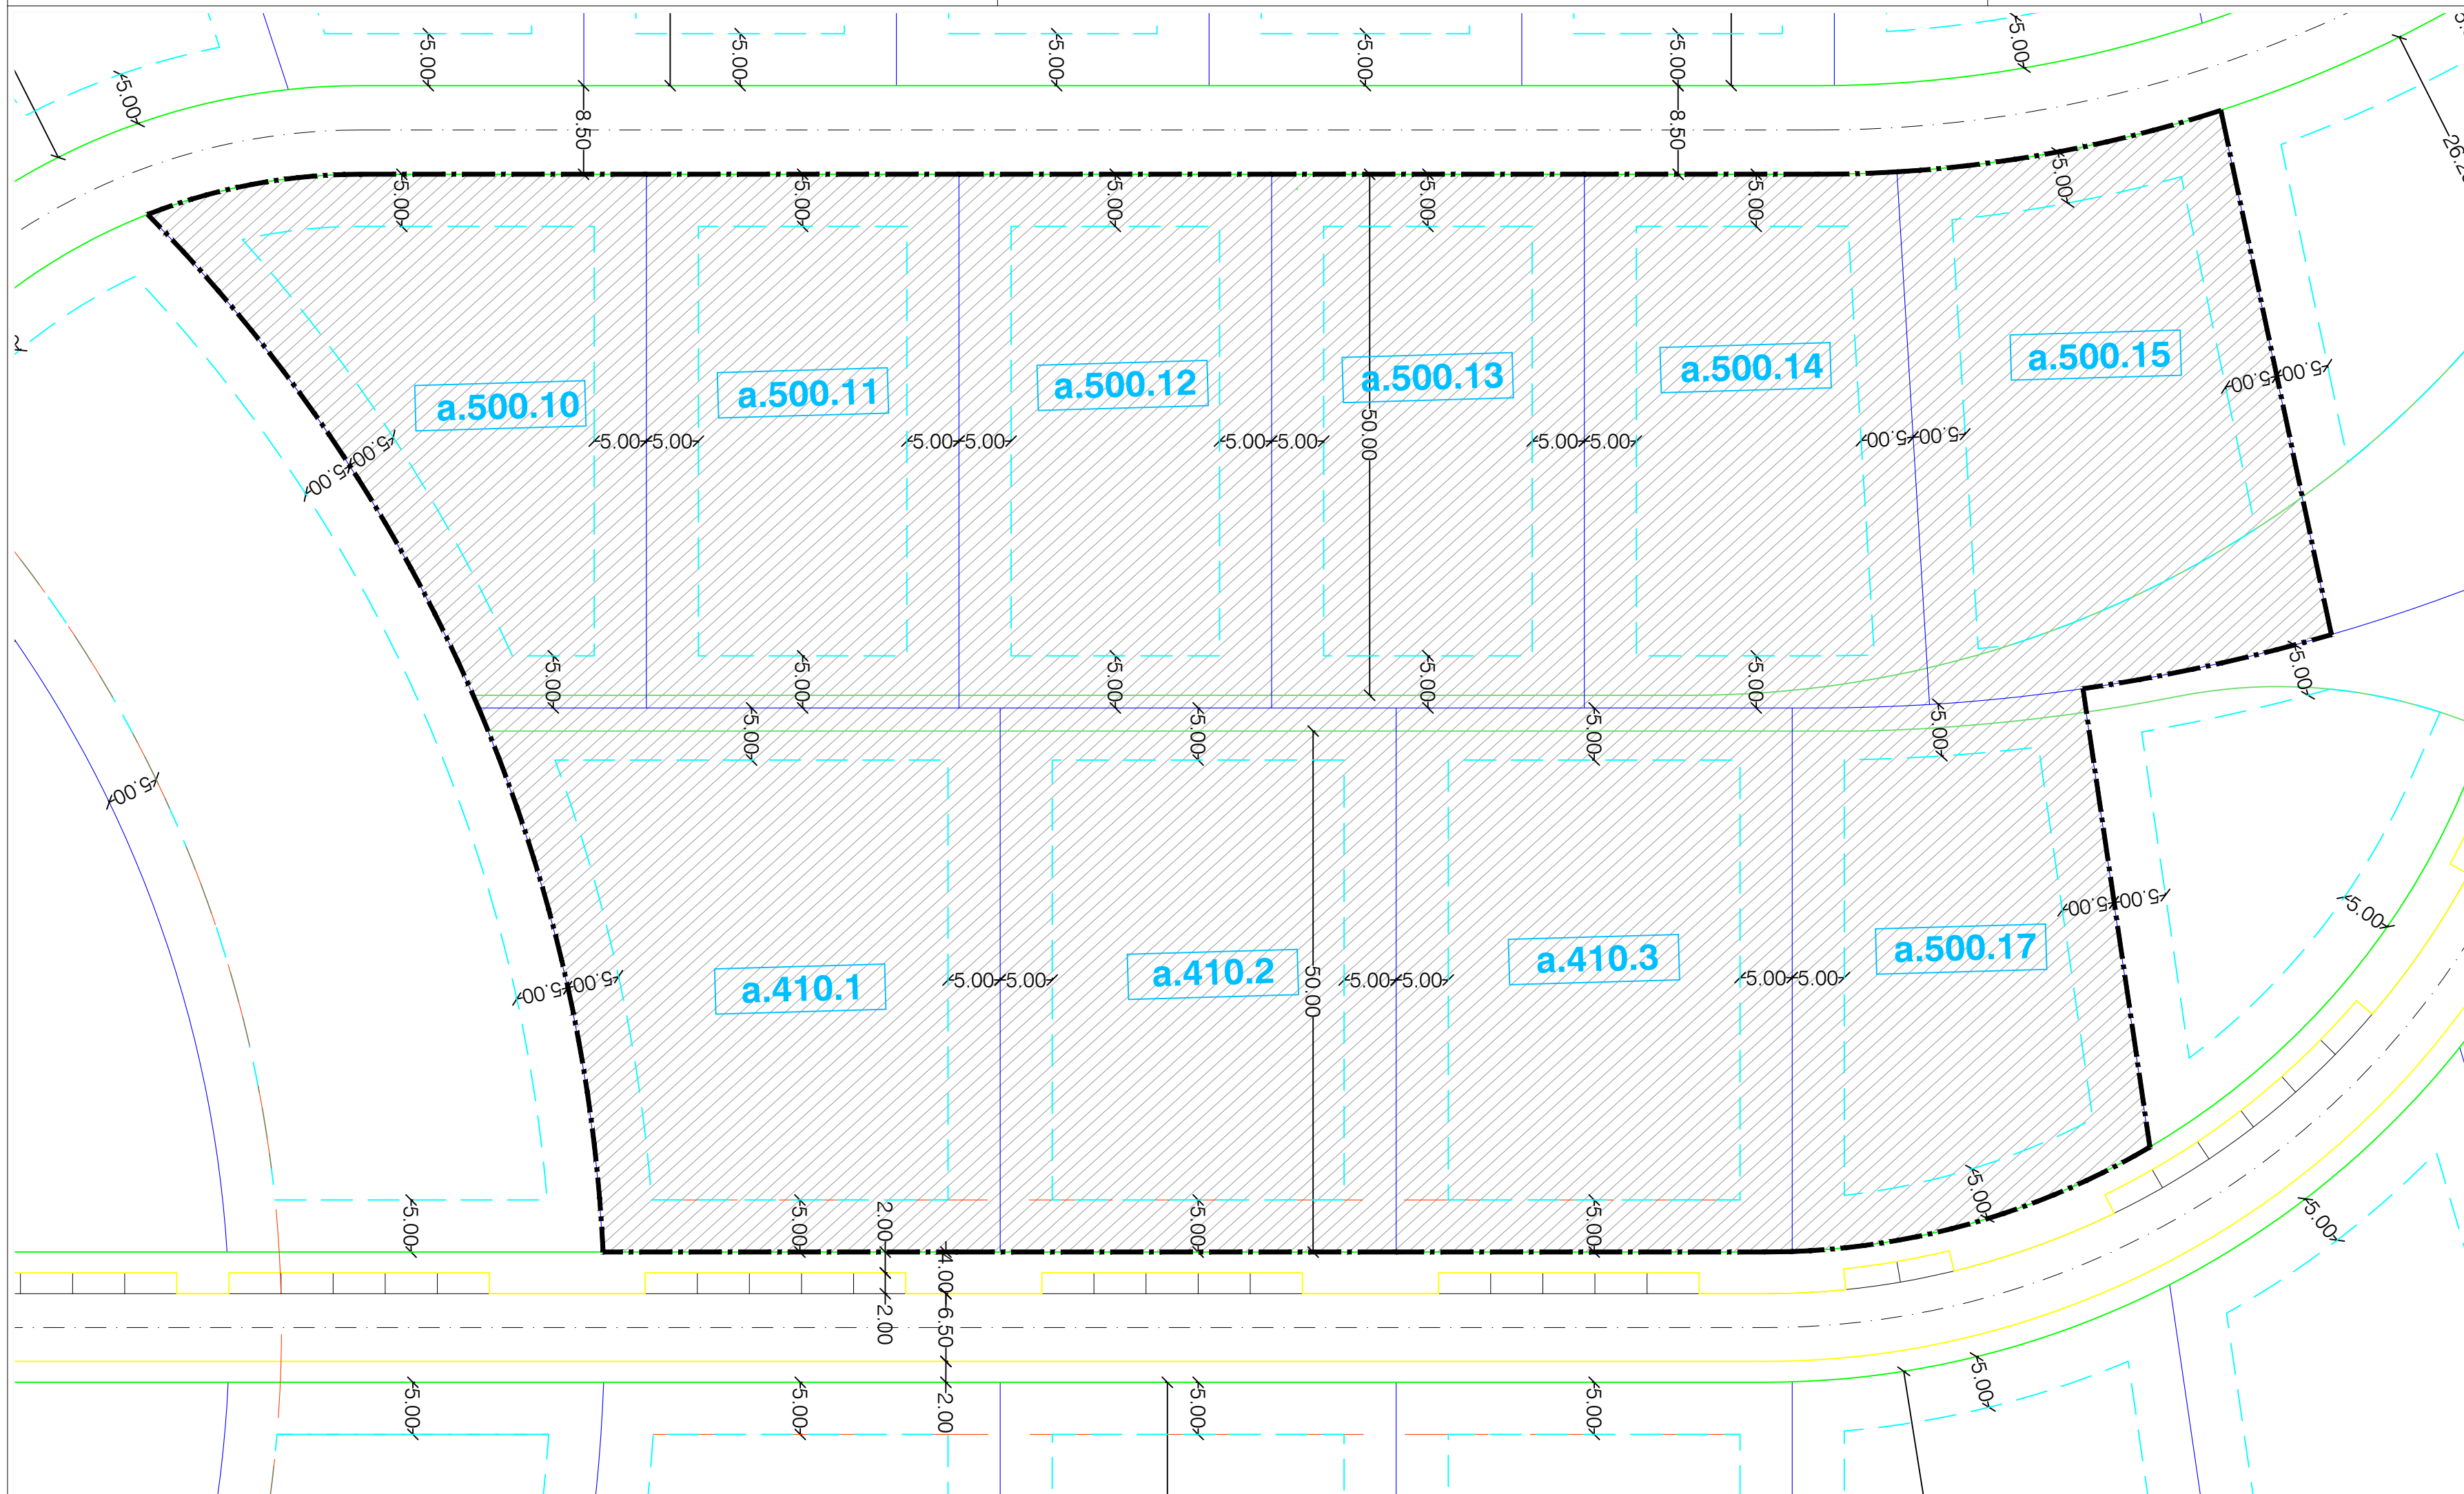

- | | | |
|---|-------|---|
| ‘AN0-01 ATOTXA-ERREKA’ H I-AREN MUGA. | — | LÍMITE A.I.U. ‘AN0-01 ATOTXA-ERREKA’ |
| GEIENEZKO LERROKIDAK. | - - - | ALINEACIÓN MÁXIMA. |
| DERRIGORREZKO DIFERENCIAZIA DUEN LERROKIDAK. | - - - | ALINEACIÓN DE REFERENCIA OBLIGATORIA. |
| PARTIZELAREN MUGA-LERROA. | — | LÍNEA LÍMITE DE PARCELA. |
| ERAKUNTZEN MUGA-LERROA.
(Azaroaren 25eko 17/1994
Guzuzakoko erespide eta bidaien foru araua). | — | LÍNEA LÍMITE DE EDIFICACIÓN.
(Norma foral 17/1994 de carreteras y caminos de Guipúzcoa). |
| ERAKUNTZEN EZKARTEKARAKO
PLATAFORMEN MUGA-LERROA. | — | LÍNEA LÍMITE DE PLATAFORMA DE
IMPLANTACIÓN DE LA EDIFICACIÓN. |
| | — | DELIMITACIÓN DEL ÁMBITO DE ACCIÓN |

proiektu:
proiektu:

TESTO REFUNDIDO. ESTUDIO DE DETALLE EN EL
A.I.U. "AÑ-01 ATOTXA-ERREKA" (AÑORGA)
A.I.U. "AÑ-01 ATOTXA-ERREKA" (AÑORGA)
EREMUKO XEHETASUN AZTERKETA. TESTU
BATEGINA

PARCELAS α.500 10-11-12-13-14-15-17 y α.410.1-2-3 PARTZELAK


DONOSTIA

APROBACIÓN DEFINITIVA/ BEHIN BETIKO ONESPENA

NOVIEMBRE 2021 AZAROA

INMOBILIARIA RENTERIA, S.L.

ALINEACIONES PARCELAS α.500
10-11-12-13-14-15-17 Y α.410.1-2-3 SEGÚN
PLAN PARCIAL ATOTXA ERREKA
α.500.10-11-12-13-14-15-17 ETA α.410.1-2-3
PARTZELEN LERROKADURAK ATOTXA
ERREKAKO PLAN PARTIZALAREN ARABERA

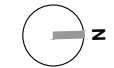

aldak: pieza: eskala:
modif: pieza: escala:

1/500

2422.ED A.500.10 A17 Y A.410.1 A 3

plano zbk:
n° plano:

1.4

arkitektoak:
arquitectos:

Javier Corta Echaniz




Patxi Corta Echaniz



Javier Corta Martinez

Este documento es copia del original y es propiedad de los redactores del mismo. El uso total o parcial, su copia o modificación requiere de la autorización expresa del autor. Queda prohibida cualquier modificación unilateral del documento.

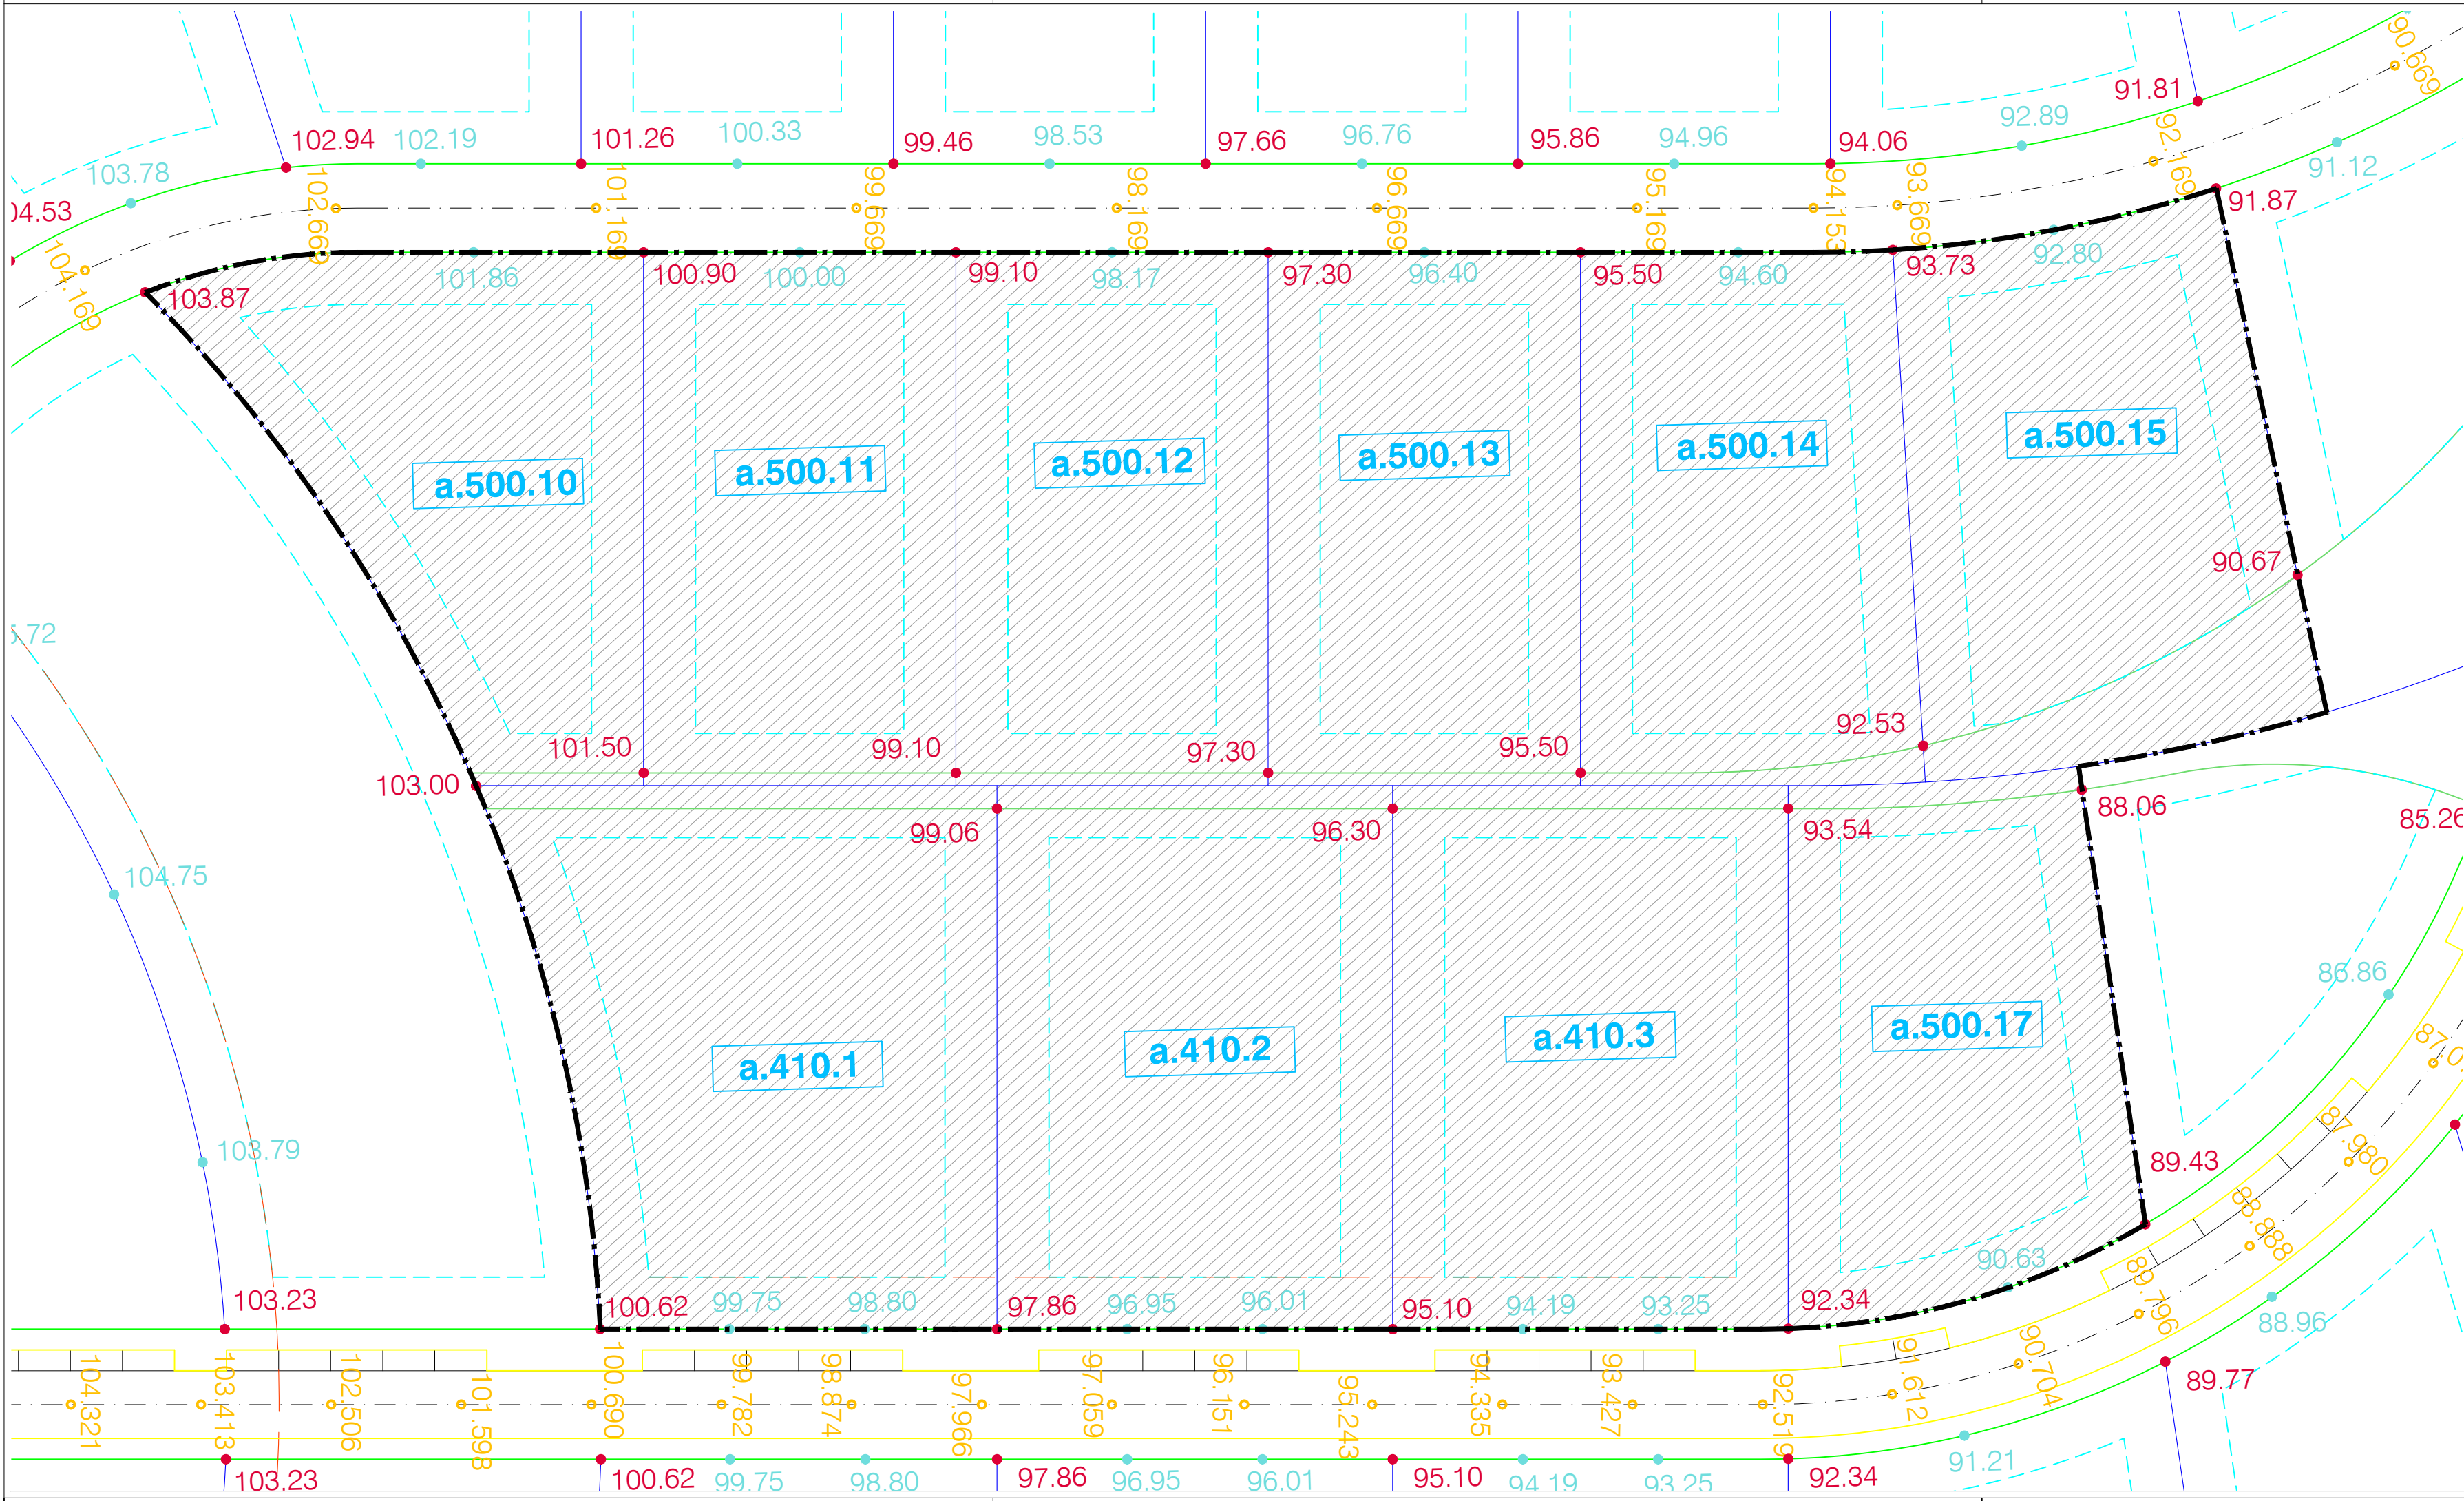

‘AÑ-01 ATOTXA-ERREKA’ H.I.A-ren MUGA: --- LIMITE A.I.U. ‘AÑ-01 ATOTXA-ERREKA’

ERAKUNTZEN EZARKETARAKO PLATAFORMEN MUGA-LEKIOA: --- LÍNEA LÍMITE DE PLATAFORMA DE IMPLANTACIÓN DE LA EDIFICACIÓN.

ERAKUNTZEN EZARKETARAKO PLATAFORMEN SESTRAK: ● RASANTES DE PLATAFORMA DE IMPLANTACIÓN DE LA EDIFICACIÓN.

ERAKUNTZEN ATARIEN SESTRAK ORIENTATASARRAK: ■ RASANTES ORIENTATIVAS DE FRENTE DE EDIFICACIÓN.

ERRERPEDEEN SESTRAK: ■ RASANTES DE VARIO.

DELIMITACIÓN DEL ÁMBITO DE ACTUACIÓN

TEXTO REFUNDIDO. ESTUDIO DE DETALLE EN EL A.I.U. "AÑ-01 ATOTXA-ERREKA" (AÑORGA)

A.I.U. "AÑ-01 ATOTXA-ERREKA" (AÑORGA)

EREMUKO XEHETASUN AZTERKETA. TESTU BATEGINA

PARCELAS a.500 10-11-12-13-14-15-17 y a.410.1-2-3 PARTZELAK

DONOSTIA

APROBACIÓN DEFINITIVA/ BEHIN BETIKO ONESPENA

NOVIEMBRE 2021 AZAROA

INMOBILIARIA RENTERIA, S.L.

RASANTES PARCELAS a.500 10-11-12-13-14-15-17 Y a.410.1-2-3 SEGÚN PLAN PARCIAL ATOTXA ERREKA

a.500.10-11-12-13-14-15-17 ETA a.410.1-2-3 PARTZELEN SESTRAK ATOTXA ERREKAKO PLAN PARTZIALAREN ARABERA

1/500

2422.ED A.500.10 A17 Y A.410.1 A 3

1.5

Javier Corta Echaniz Patxi Corta Echaniz Javier Corta Martínez

Este documento es copia del original y es propiedad de los redactores del mismo. El uso total o parcial, su copia o modificación necesita de la autorización expresa del autor, quedo prohibida cualquier modificación unilateral del documento.