


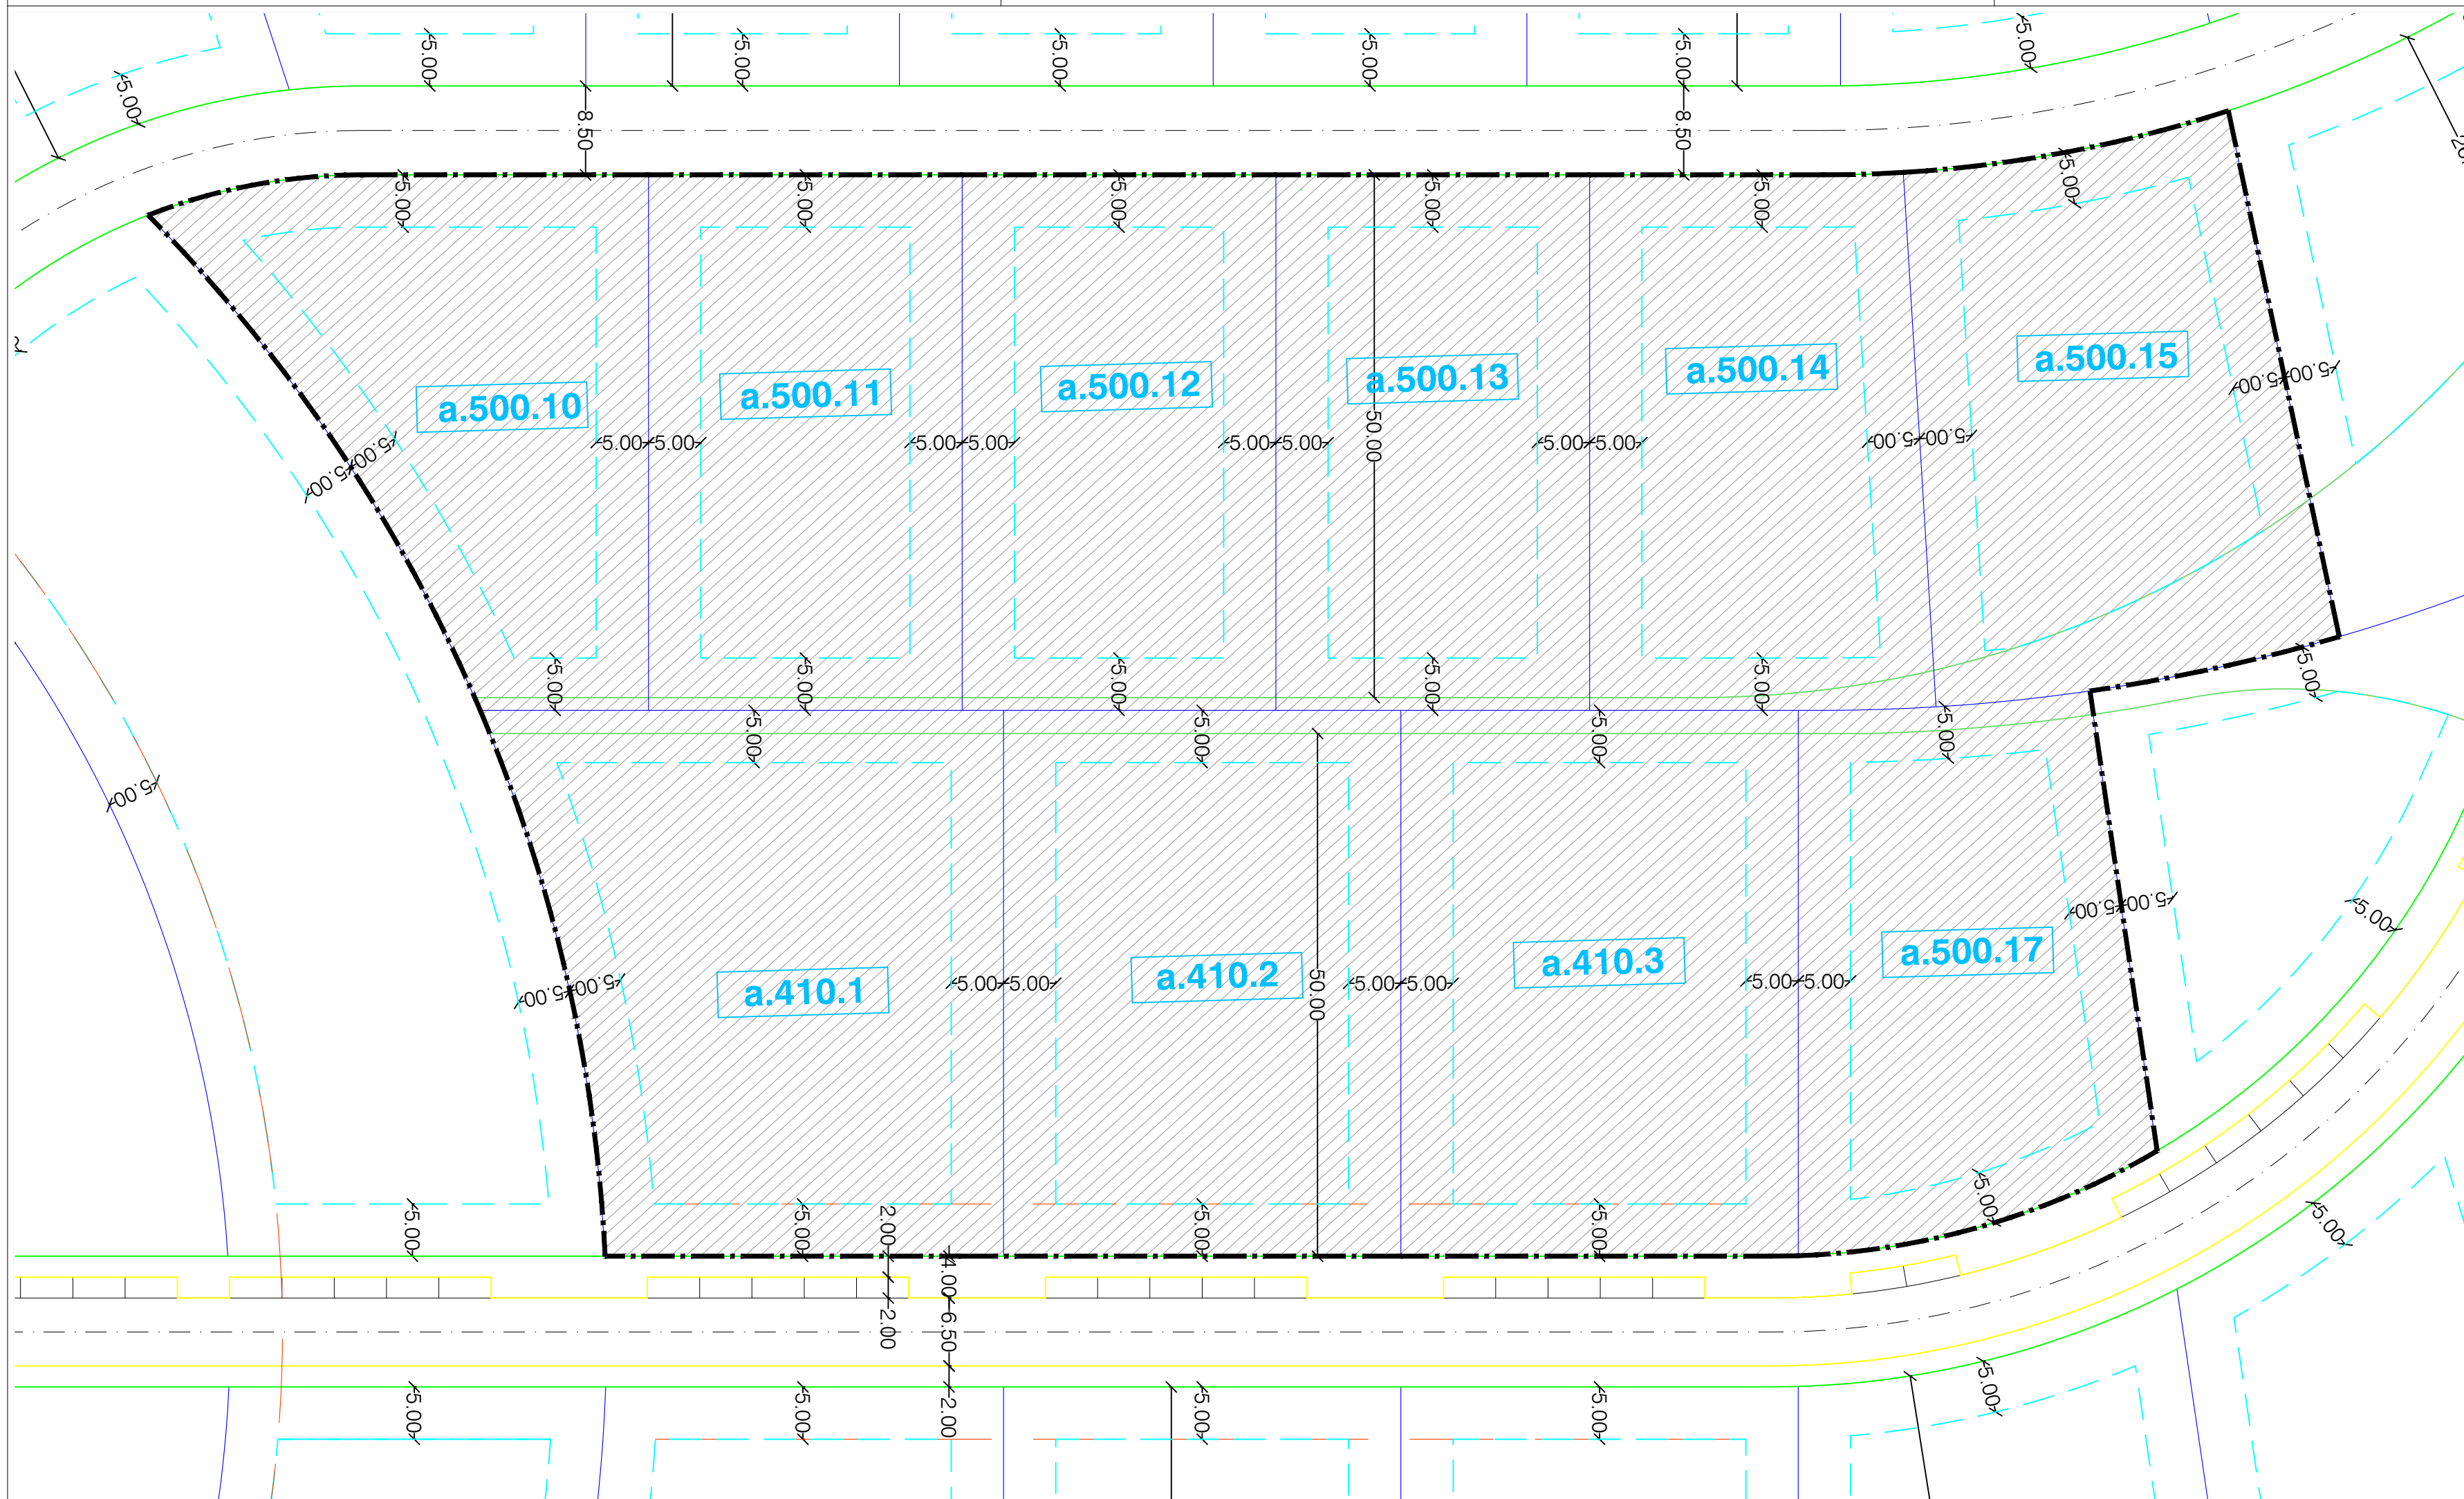

- | | | | |
|--|---------------|-----|--|
| 'AN'OI ATOTXA-ERREKIA | H.I.A-en MUGA | — | LIMITE AL'IA "AN'OI ATOTXA-ERREKIA" |
| GEINIZKO LERRUKADURA | | --- | ALINEACIÓN MÁXIMA. |
| DERRIOIRIZKO ERREFERENTZIA DIN LERRUKADURA | | — | ALINEACIÓN DE REFERENCIA OBLIGATORIA |
| PARTIZELAREN MUGA-LERROA | | — | LÍNEA LÍMITE DE PARCELA. |
| ERAKUNTZEN MUGA-LERROA
(Azararen 25eko 17/1994
Guzuzko errepide eta bideen lortu arauak) | | — | LÍNEA LÍMITE DE EDIFICACIÓN.
(Norma loral 17/1994 de carreteras y caminos de Guipúzcoa) |
| ERAKUNTZEN EZKARTARAKO
PLATAFORMA MUGA-LERROA | | — | LÍNEA LÍMITE DE PLATAFORMA DE
IMPLANTACIÓN DE LA EDIFICACIÓN. |
| | | — | DELIMITACIÓN DEL ÁMBITO DE ACTUACIÓN |

**ESTUDIO DE DETALLE EN EL A.I.U. "AÑ-01
ATOTXA-ERREKA" (AÑORGA)
A.I.U "AÑ-01 ATOTXA-ERREKA" (AÑORGA)
EREMUKO XEHETASUN AZTERKETA**

PARCELAS α.500 10-11-12-13-14-16-17 y α.410.1-2-3 PARTZELAK


DONOSTIA

APROBACIÓN INICIAL/ HASIERAKO ONESPENA

MAYO 2021 MAIATZA

INMOBILIARIA RENTERIA, S.L.

ALINEACIONES PARCELAS α.500
10-11-12-13-14-15-17 Y α.410.1-2-3 SEGÚN
PLAN PARCIAL ATOTXA ERREKA
α.500.10-11-12-13-14-15-17 ETA α.410.1-2-3
PARTZELEN LERROKADURAK ATOTXA
ERREKAKO PLAN PARTIZIALAREN ARABERA

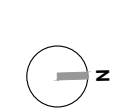aldak: piezo: eskola:
modif: piezo: eskola:

1/50

2422.ED A.500.10 A17 Y A.410.1 A 3

plano zbk:

1.4

arkitektoak:
arquitectos:



Javier Corta Ecología



Patxi Corta Echa



Javier Corta M

Este documento es copia del original y es propiedad de los redactores del mismo. El uso total o parcial, su copia o modificación necesita de la autorización expresa del autor, queda prohibida cualquier modificación unilateral del documento.

