


observaciones:
-



ARQUITECTO:

 Alejandro Arrospide Liceaga
 PROMOTORA: BI BERRI DONOSTI, S.L.

REVISION:
00
 FECHA /DATA:
 JULIO 2021
 2021 ko UZTAILA
 ESCALA:
 1/10.000


Nº DE ORDEN:
1.1

PLANO DE INFORMACION / INFORMAZIO PLANOA
 ESTADO ACTUAL / GAUR EGUNGO EGOERA
 PLANO DE SITUACION / KOKALEKU PLANOA


TEXTO REFUNDIDO / TESTU BATERATUA
 contiene las condiciones del acuerdo de aprobacion definitiva
 según acuerdo del Ayuntamiento en pleno de 22 de Julio de 2.021
 2.021eko Uztailaren 22ko Udai Osoko Bilkuran hartutako behin betiko
 onarpeneko arabakiaren zuzenketak bitzen dituen
ESTUDIO DE DETALLE / XEHETAZUN AZTERKETA
 Parcela "b.20.3" (María Inmaculada) - A.U. "GR.02 GROS (II) (Gros)
 AVDA. ATEGORRIETA 17 DONOSTIA (GIPUZKOA)



<p>TEXTO REFUNDIDO / TESTU BATERATUA</p> <p>contiene las condiciones del acuerdo de aprobación definitiva según acuerdo del Ayuntamiento en pleno de 22 de Julio de 2.021</p> <p>2.021eko Uztailaren 22ko Udal Osoko Bilkuran hartutako behin betiko onarpeneko arabaklaren zuzenketak biltzen dituzena</p>	
<p>ESTUDIO DE DETALLE / XEHETAZUN AZTERKETA</p> <p>Parcela "b.20.3" (María Inmaculada) - A.U. "GR.02 GROS (II) (Gros)</p> <p>AVDA. ATEGORRIETA 17 DONOSTIA (GIPUZKOA)</p>	
<p>PLANO DE INFORMACION / INFORMAZIO PLANOA</p> <p>ESTADO ACTUAL / GAUR EGUNGO EGOERA</p> <p>EMPLAZAMIENTO / KOKAPENA</p>	
<p>observaciones:</p>	<p>ARQUITECTO:</p> <p>Alejandro Arrosalde Liceaga</p> <p>PROMOTORA: BI BERRI DONOSTI, S.L.</p>
<p>FECHA / DATA:</p> <p>JULIO 2021</p> <p>2021 ko UZTAILA</p> <p>ESCALA:</p> <p>1/500</p>	<p>Nº DE ORDEN:</p> <p>1.2</p> <p>REVISION:</p> <p>00</p>

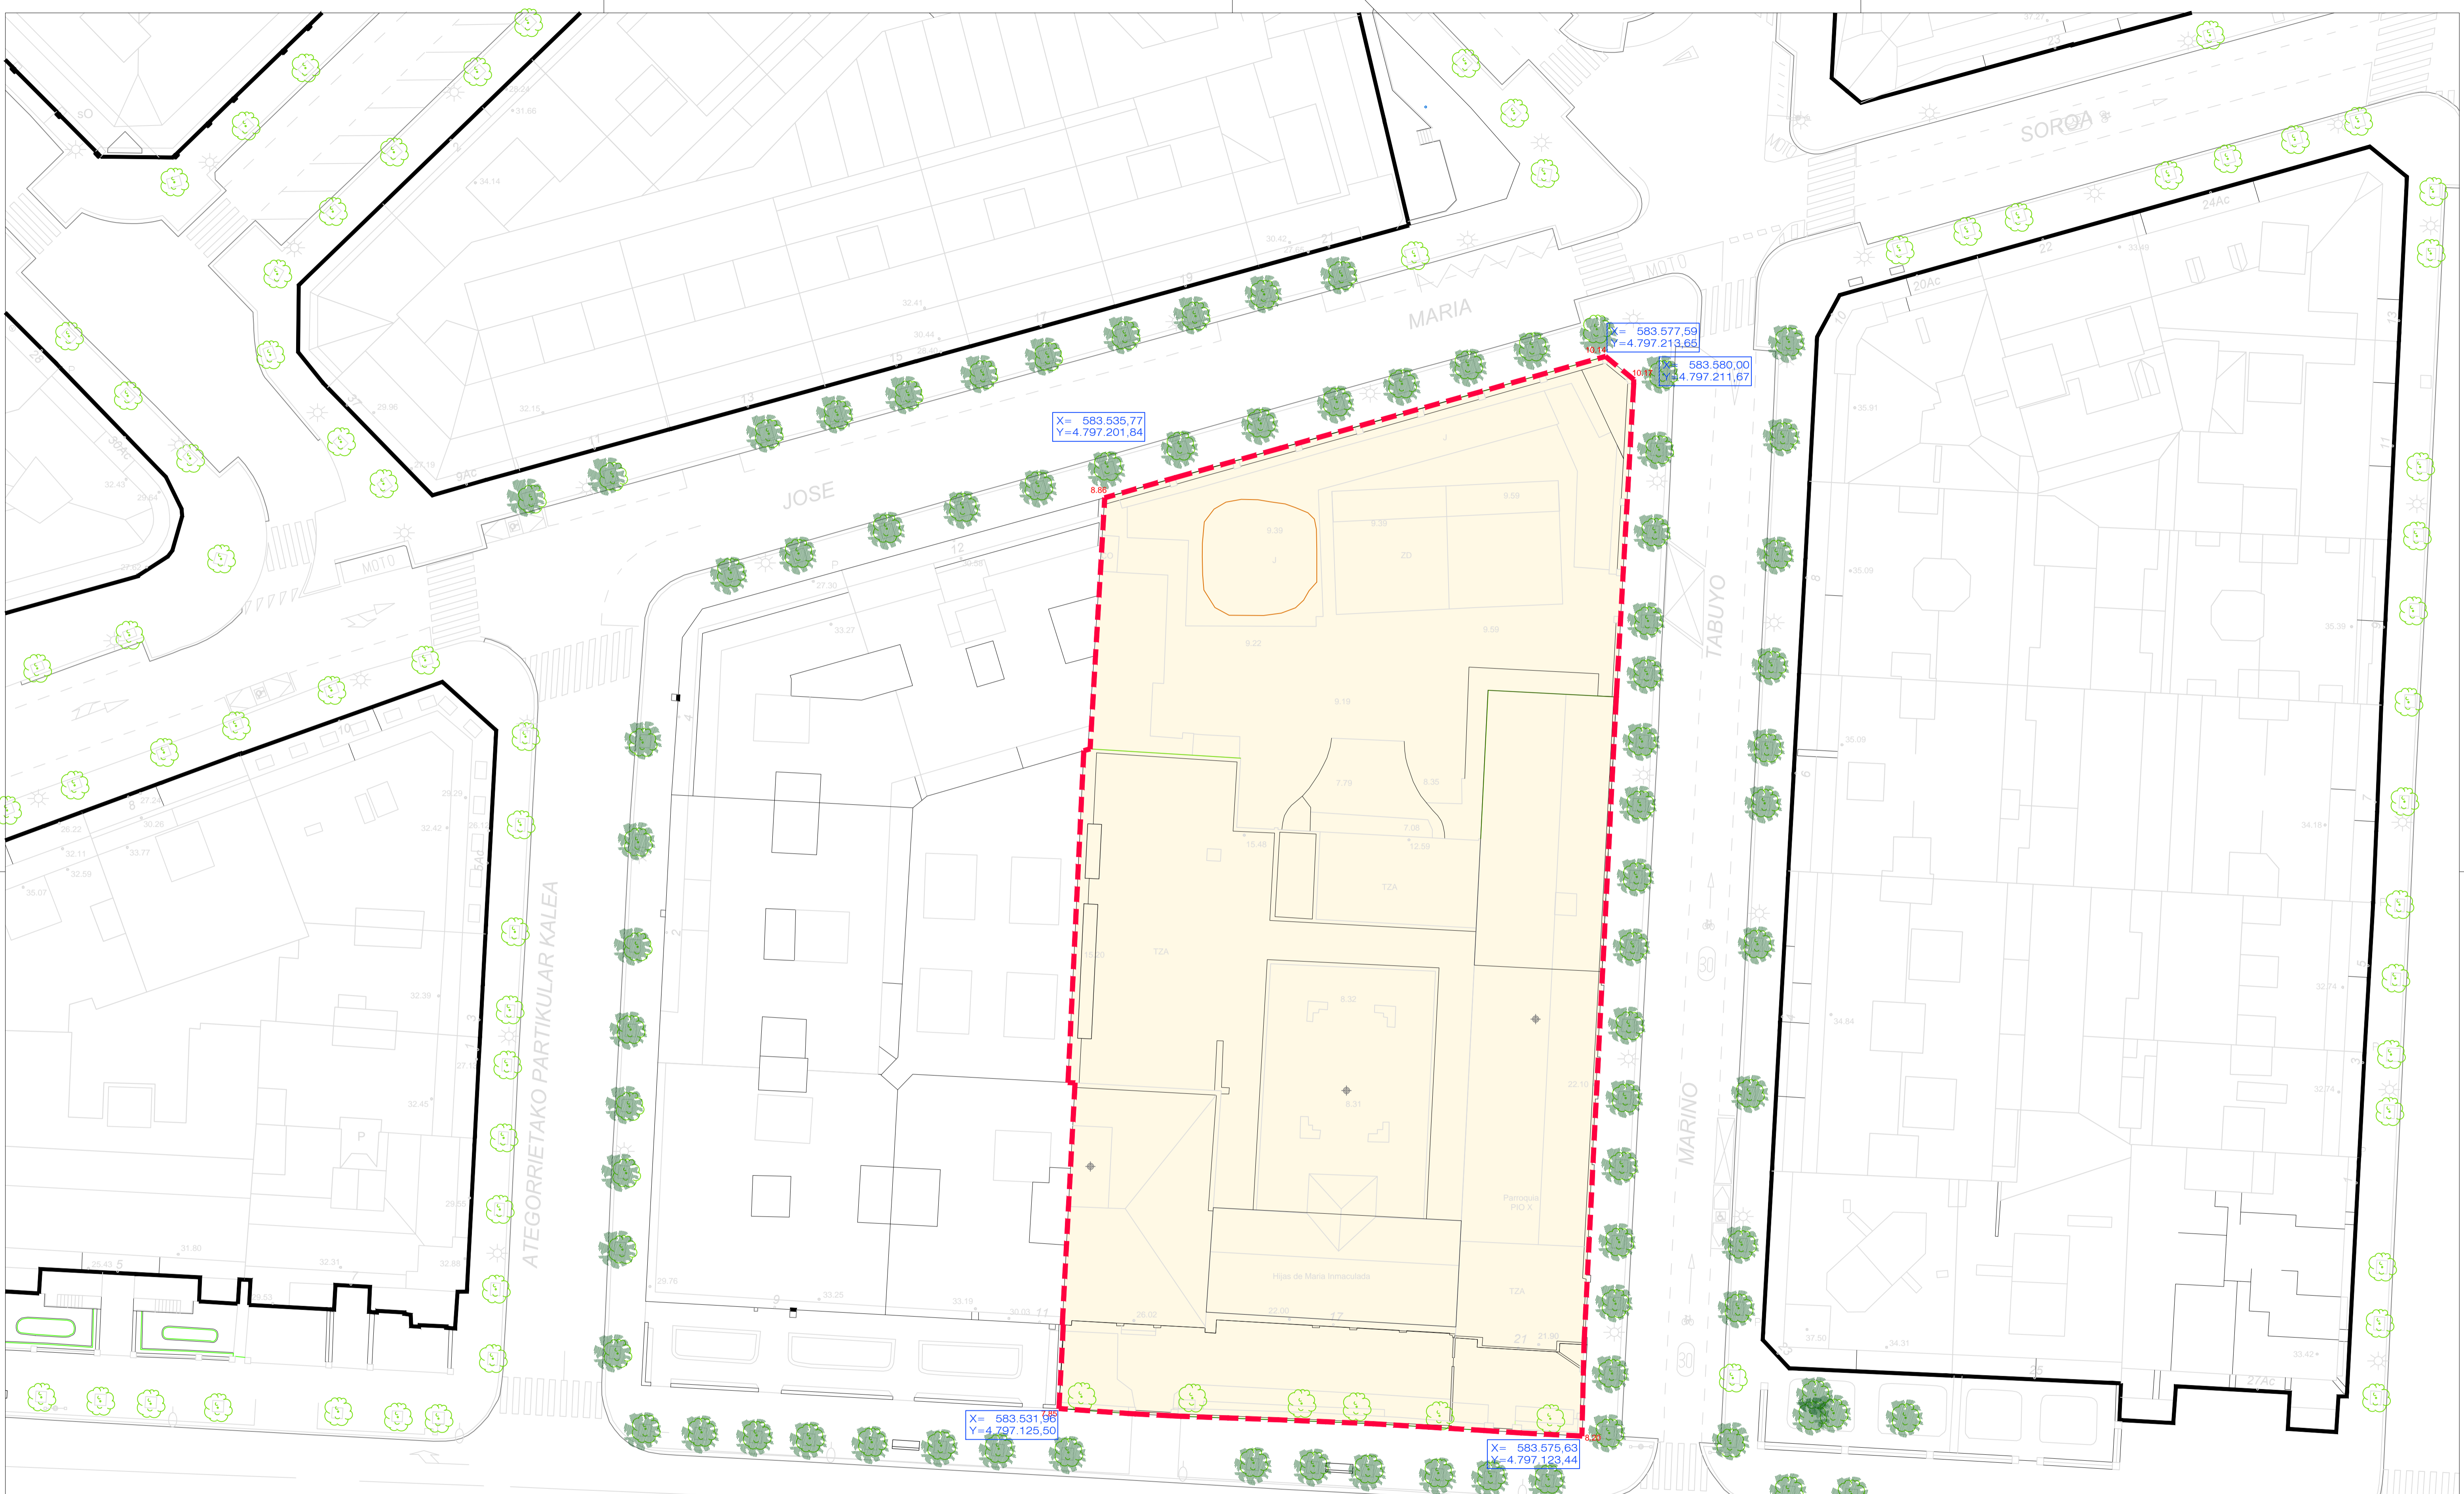

<p>TEXTO REFUNDIDO / TESTU BATERATUA</p> <p>contiene las condiciones del acuerdo de aprobación definitiva según acuerdo del Ayuntamiento en pleno de 22 de Julio de 2.021</p> <p>2.021eko Uztailaren 22ko Udal Osoko Bilkuran hartutako behin betiko oharpeneko arabakilaren zuzenketak bilzen dituztena</p>		
<p>ESTUDIO DE DETALLE / XEHETAZUN AZTERKETA</p> <p>Parcela "b.20.3" (María Inmaculada) - A.U. "GR.02 GROS (II) (Gros)</p> <p>AVDA. ATEGORRIETA 17 DONOSTIA (GIPUZKOA)</p>		
<p>PLANO DE INFORMACION / INFORMAZIO PLANOA</p> <p>ESTADO ACTUAL / GAUR EGUNGO EGOERA</p> <p>ALINEACIONES Y RASANTES / LERROKADURAK ETA SESTRAK</p>		<p>Nº DE ORDEN: 1.3</p>
<p>observaciones:</p>	<p>ARQUITECTO:</p> <p>Alejandro Arrospide Liceaga</p> <p>PROMOTORA: BI BERRI DONOSTIA, S.L.</p>	<p>FECHA / DATA:</p> <p>JULIO 2.021</p> <p>2021ko UZTAILA</p> <p>ESCALA:</p> <p>1/250</p> <p>REVISION: 00</p>

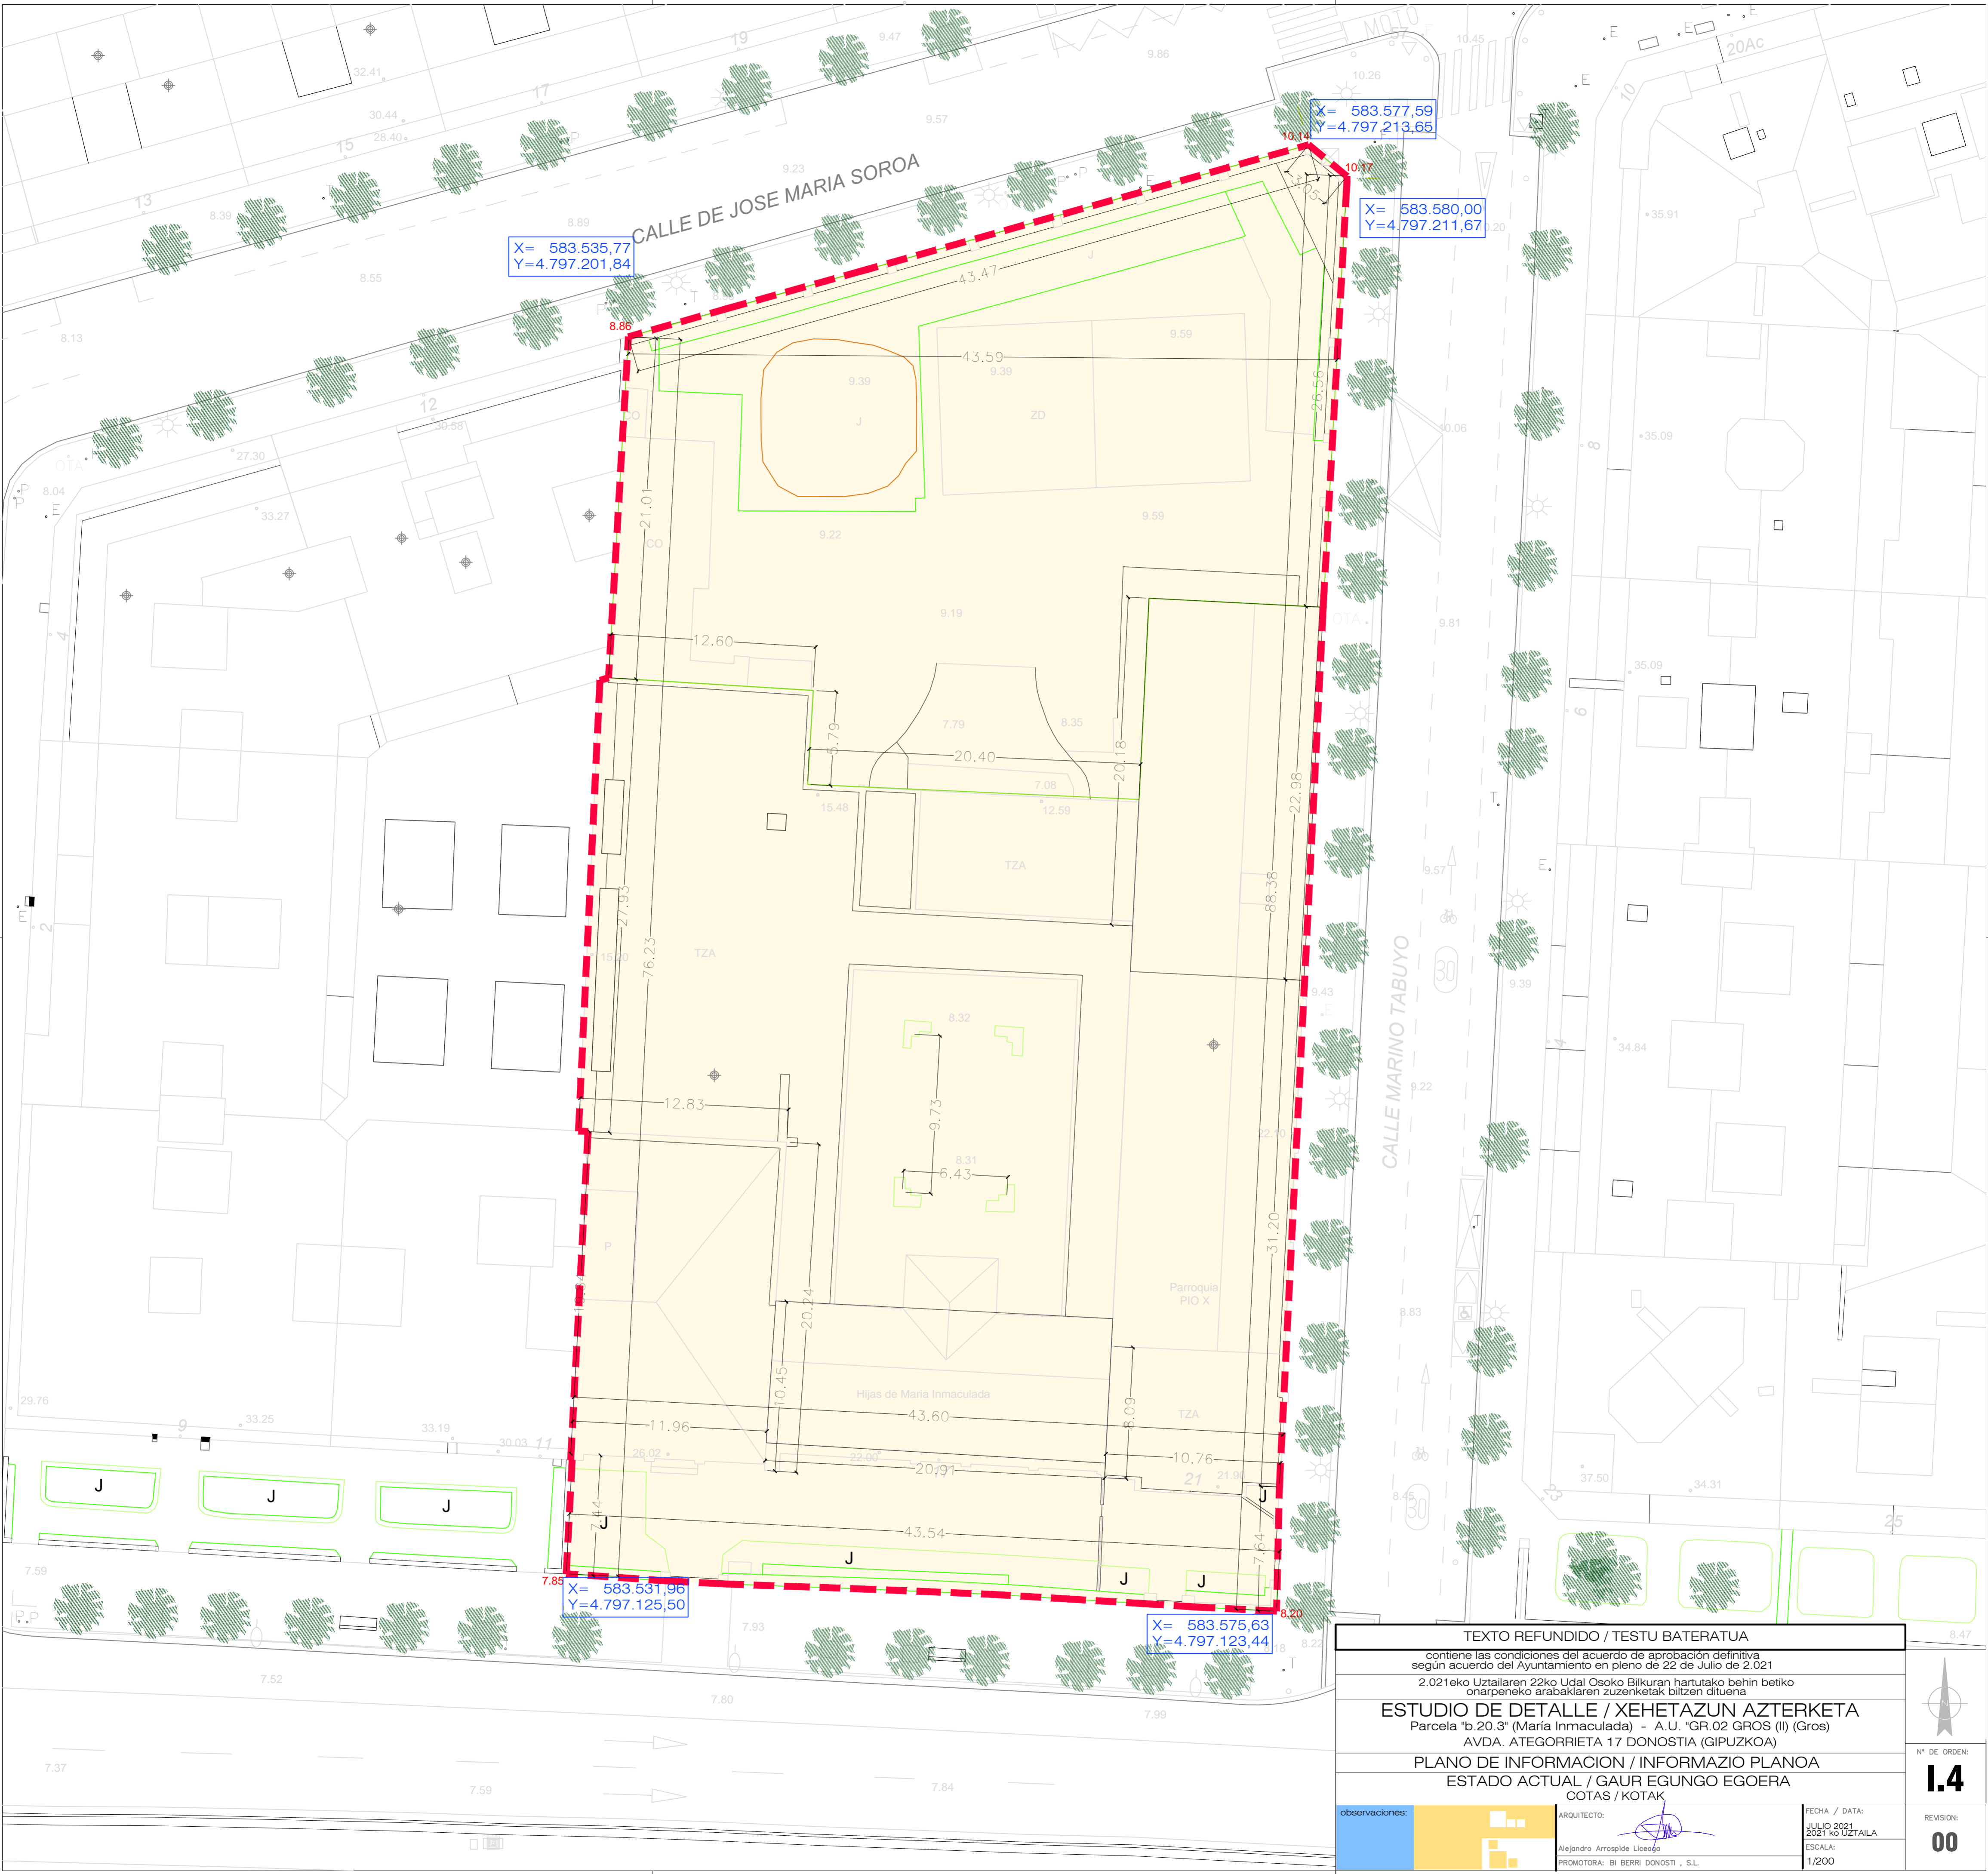

X= 583.535,77
Y=4.797.201,84

X= 583.577,59
Y=4.797.213,68

X= 583.580,00
Y=4.797.211,67

X= 583.531,96
Y=4.797.125,50

X= 583.575,63
Y=4.797.123,44


<p>TEXTO REFUNDIDO / TESTU BATERATUA</p> <p>contiene las condiciones del acuerdo de aprobación definitiva según acuerdo del Ayuntamiento en pleno de 22 de Julio de 2.021</p> <p>2.021eko Uztailaren 22ko Udai Osoko Bilkuran hartutako behin betiko onarpeneko arabakiaren zuzenketak bilzen dituen</p>		<p>Nº DE ORDEN: 1.4</p>
<p>ESTUDIO DE DETALLE / XEHETAZUN AZTERKETA</p> <p>Parcela "b.20.3" (Maria Inmaculada) - A.U. "GR.02 GROS (II) (Gros)</p> <p>AVDA. ATEGORRIETA 17 DONOSTIA (GIPUZKOA)</p>		
<p>PLANO DE INFORMACION / INFORMAZIO PLANOA</p> <p>ESTADO ACTUAL / GAUR EGUNGO EGOERA</p> <p>COTAS / KOTAK</p>		<p>REVISION: 00</p>
<p>observaciones:</p>	<p>ARQUITECTO: Alejandro Arrospe Licoaga</p> <p>PROMOTORA: BI BERRI DONOSTI, S.L.</p>	
<p>FECHA / DATA: JULIO 2021 2021ko UZTAILA</p> <p>ESCALA: 1/200</p>		



SECCION D / D ATALA



SECCION C / C ATALA

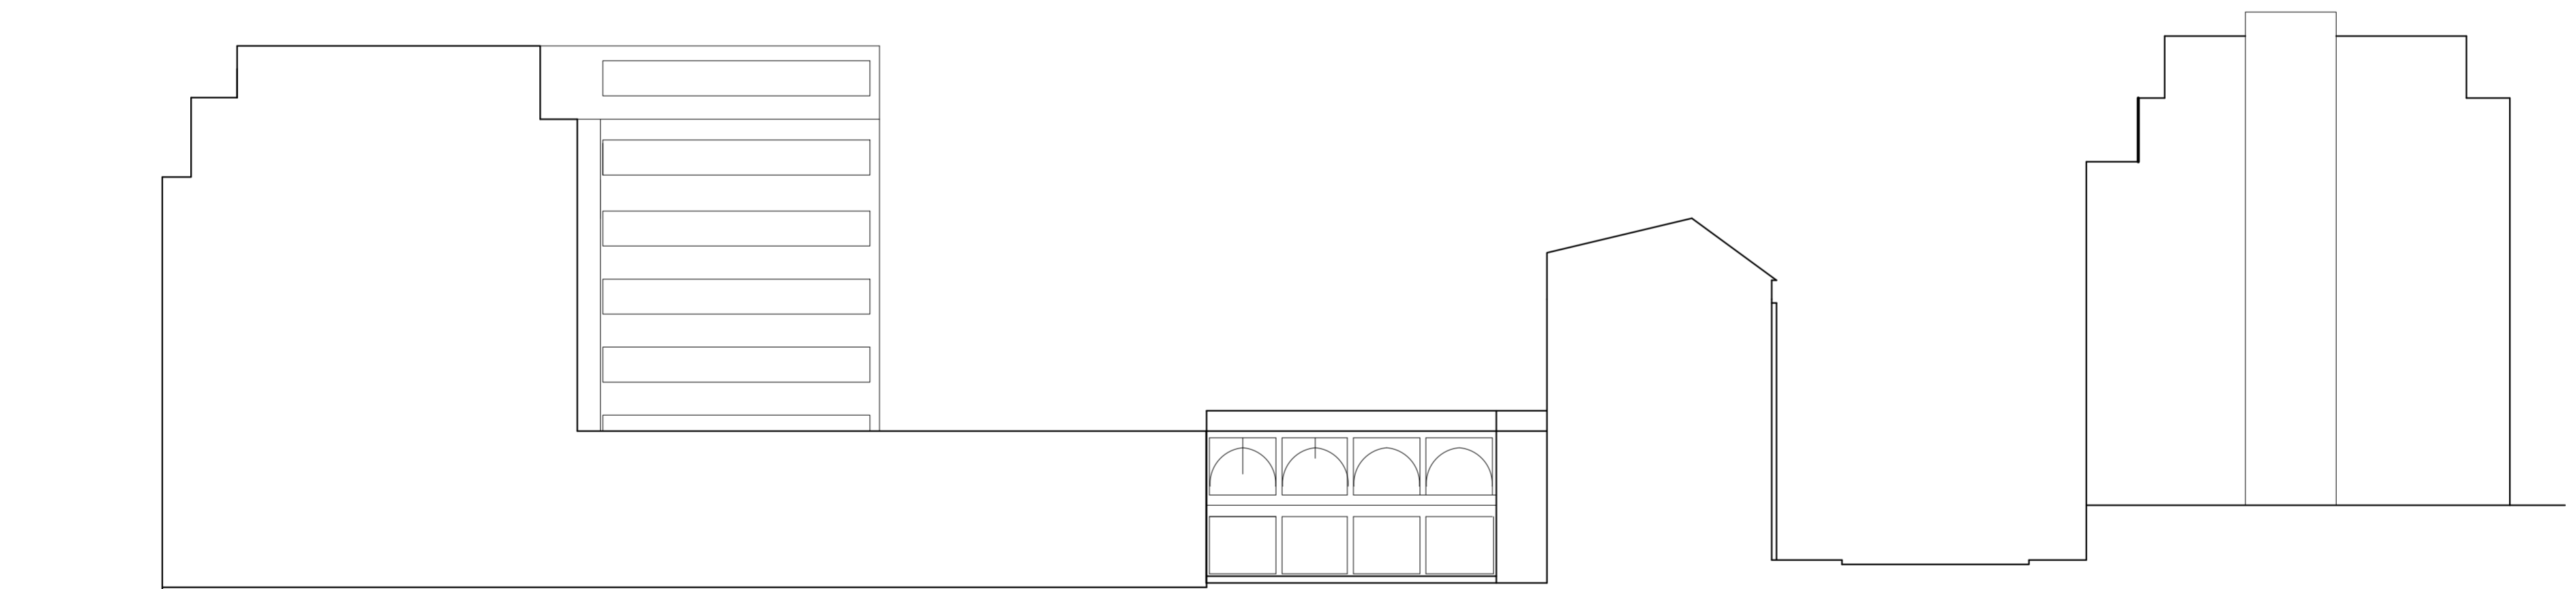


SECCION B / B ATALA




SECCION A / A ATALA




<p>TEXTO REFUNDIDO / TESTU BATERATUA</p> <p>contiene las condiciones del acuerdo de aprobación definitiva según acuerdo del Ayuntamiento en pleno de 22 de Julio de 2.021</p> <p>2.021eko Uztailaren 22ko Udal Osoko Bilkuran hartutako behin betiko onarpeneko arabakiaren zuzenketak biltzen dituen</p>	
<p>ESTUDIO DE DETALLE / XEHETAZUN AZTERKETA</p> <p>Parcela "b.20.3" (María Inmaculada) - A.U. "GR.02 GROS (II) (Gros)</p> <p>AVDA. ATEGORRIETA 17 DONOSTIA (GIPUZKOA)</p>	
<p>PLANO DE INFORMACION / INFORMAZIO PLANOA</p> <p>ESTADO ACTUAL / GAUR EGUNGO EGOERA</p> <p>SECCIONES A-B-C y D / A-B-C eta D ATALAK</p>	
<p>observaciones:</p>	<p>ARQUITECTO:</p> <p>Alejandro Arrospe Licoaga</p> <p>PROMOTORA: BI BERRI DONOSTI, S.L.</p>
<p>FECHA / DATA:</p> <p>JULIO 2.021</p> <p>2021ko UZTAILA</p> <p>ESCALA:</p> <p>1/250</p>	<p>Nº DE ORDEN:</p> <p>1.5</p> <p>REVISION:</p> <p>00</p>

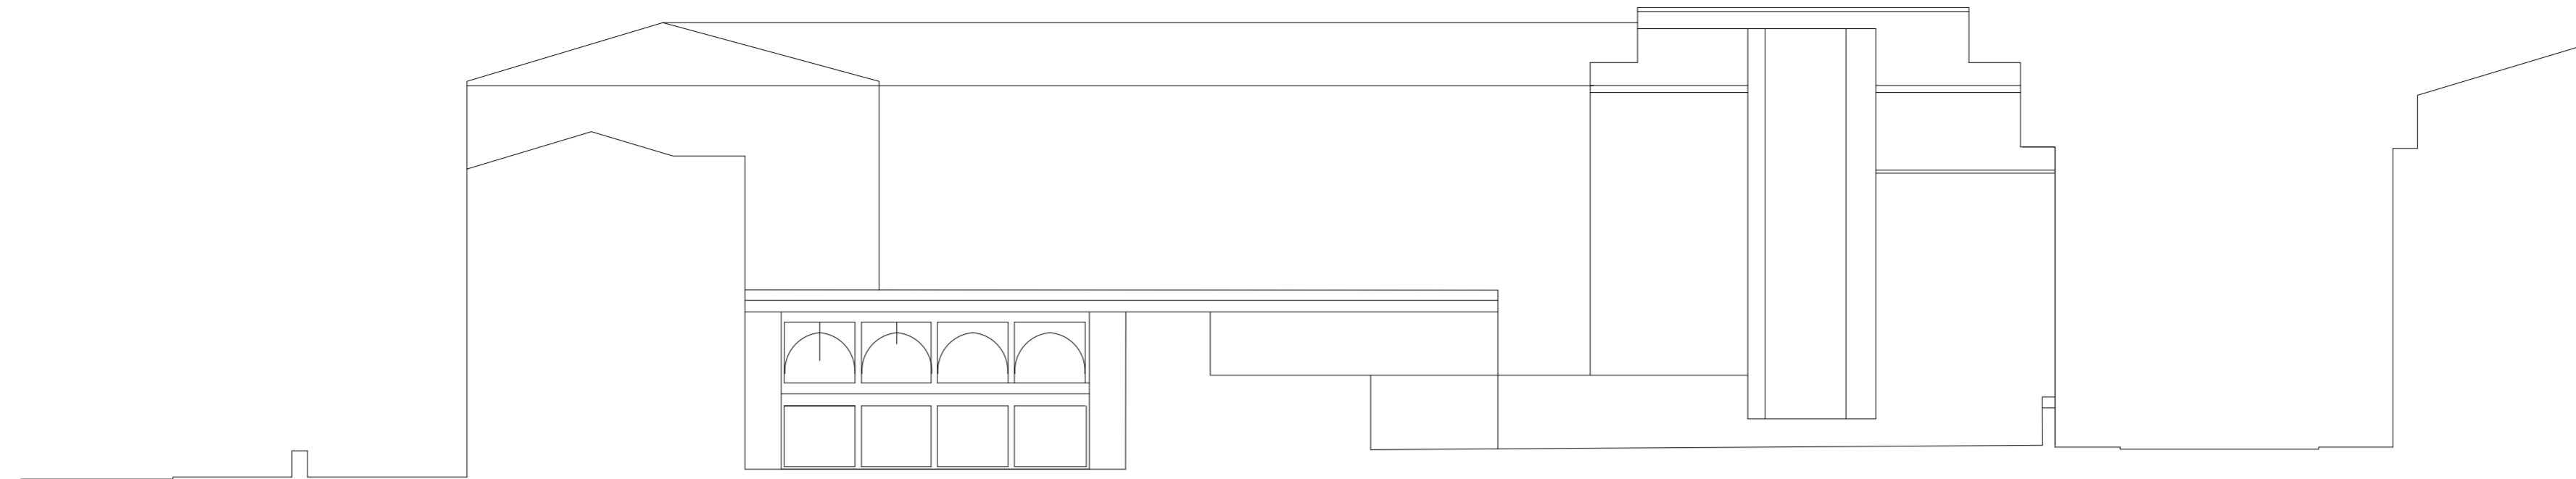


SECCION G / G ATALA

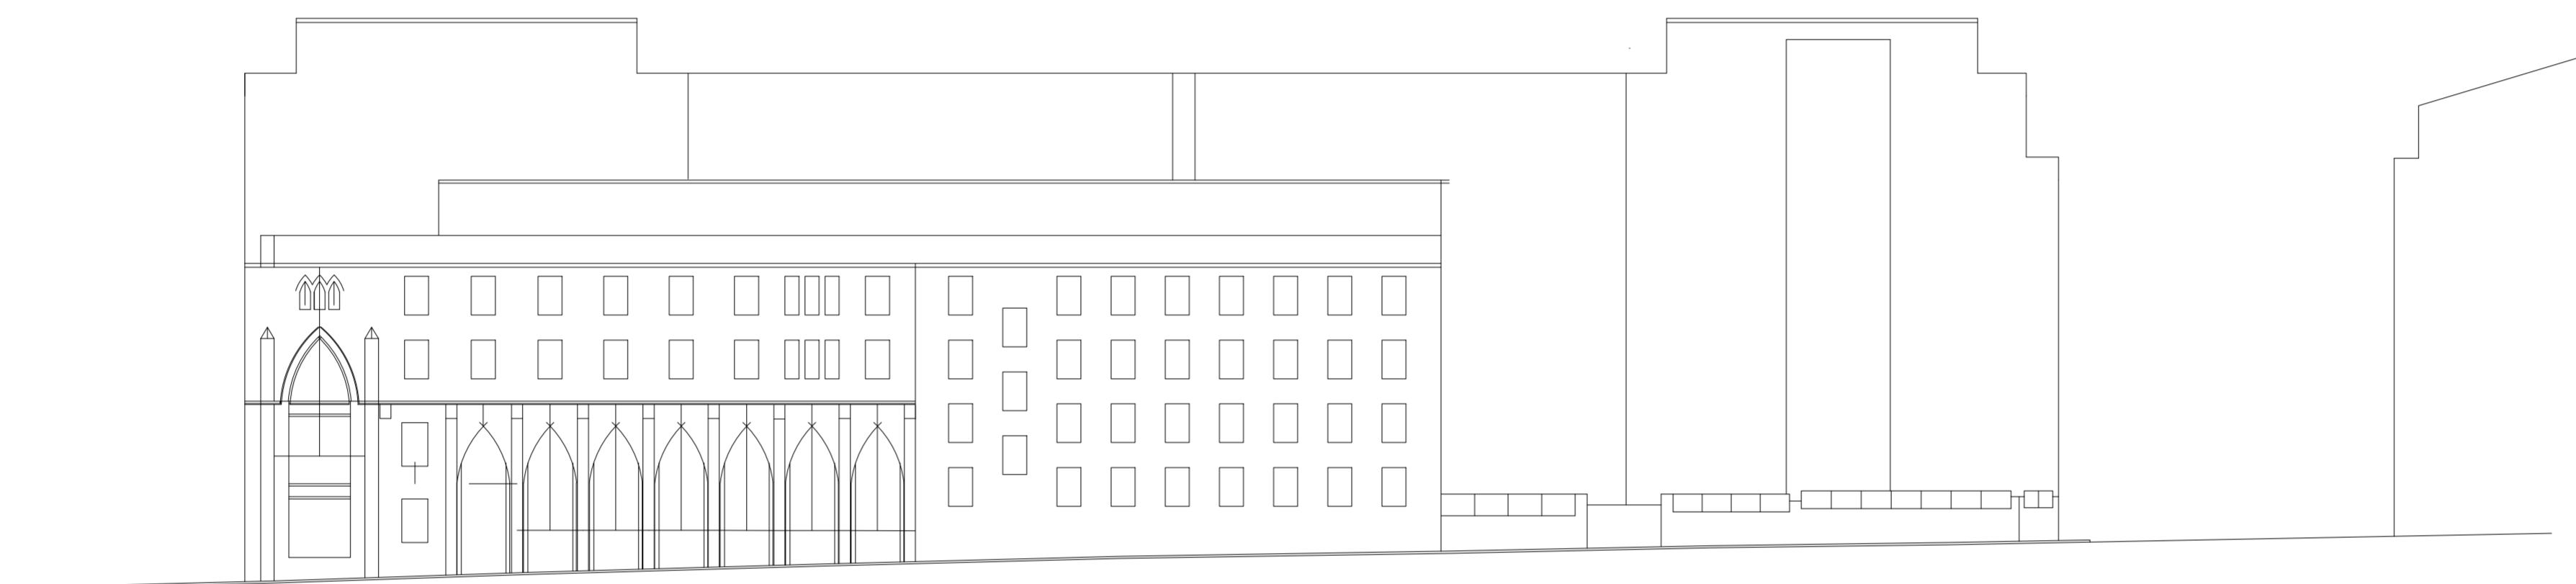

SECCION F / F ATALA

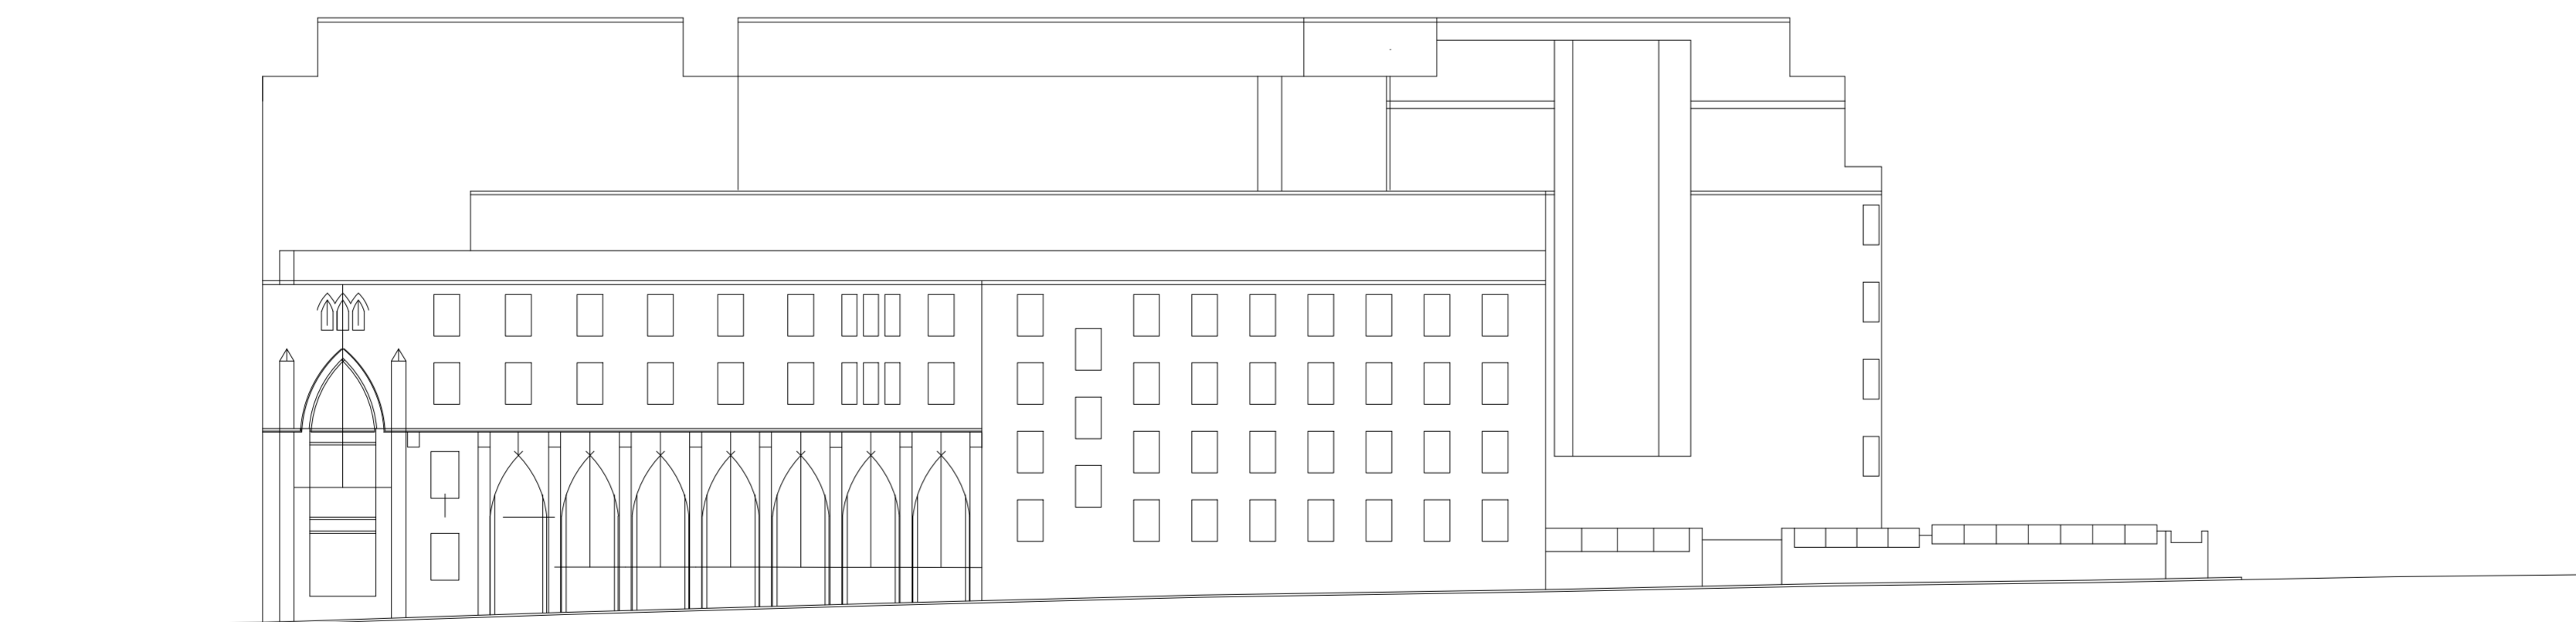

SECCION E / E ATALA

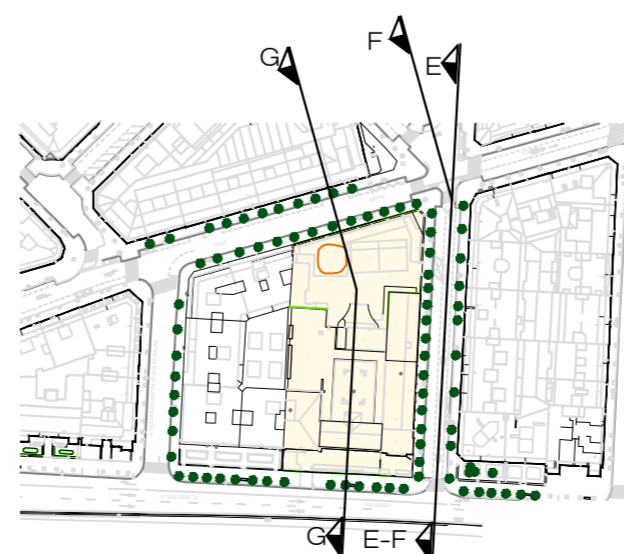


TEXTO REFUNDIDO / TESTU BATERATUA		
contiene las condiciones del acuerdo de aprobación definitiva según acuerdo del Ayuntamiento en pleno de 22 de Julio de 2.021 2.021eko Uztailaren 22ko Udal Osoko Bilkuran hartutako behin betiko onarpeneko arabakiaren zuzenketak biltzen dituen 		
ESTUDIO DE DETALLE / XEHETAZUN AZTERKETA Parcela "b.20.3" (María Inmaculada) - A.U. "GR.02 GROS (II) (Gros) AVDA. ATEGORRIETA 17 DONOSTIA (GIPUZKOA)		
PLANO DE INFORMACION / INFORMAZIO PLANOA ESTADO ACTUAL / GAUR EGUNGO EGOERA SECCIONES E-F y G / E-F eta G ATALAK		
observaciones:		FECHA / DATA: JULIO 2.021 2021 ko UZTAILA ESCALA: 1/250
	ARQUITECTO: Alejandro Arrospe Licoaga PROMOTORA: BI BERRI DONOSTI, S.L.	N° DE ORDEN: 1.6 REVISION: 00



	TELEFONIA
	GAS
	ELECTRICIDAD
	HIDRANTE

<p>TEXTO REFUNDIDO / TESTU BATERATUA</p> <p>contiene las condiciones del acuerdo de aprobacion definitiva según acuerdo del Ayuntamiento en pleno de 22 de Julio de 2.021</p> <p>2.021eko Uztailaren 22ko Udai Osoko Bilkuran hartutako behin betiko onarpeneko arabaklaren zuzenketak biltzen dituen</p> <p>ESTUDIO DE DETALLE / XEHETAZUN AZTERKETA</p> <p>Parcela "b.20.3" (Maria Inmaculada) - A.U. "GR.02 GROS (II) (Gros)</p> <p>AVDA. ATEGORRIETA 17 DONOSTIA (GIPUZKOA)</p> <p>PLANO DE INFORMACION / INFORMAZIO PLANOA</p> <p>ESTADO ACTUAL / GAUR EGUNGO EGOERA</p> <p>PLANO DE INSTALACIONES / HIRI INSTALAZIOAK</p>		<p>Nº DE ORDEN: 1.7</p>
<p>observaciones:</p>	<p>FECHA / DATA: JULIO 2021 2021ko UZTAILA</p> <p>ESCALA: 1/500</p> <p>REVISION: 00</p>	
<p>ARQUITECTO: Alejandro Arrosalde Liceaga</p> <p>PROMOTORA: BI BERRI DONOSTI, S.L.</p>		

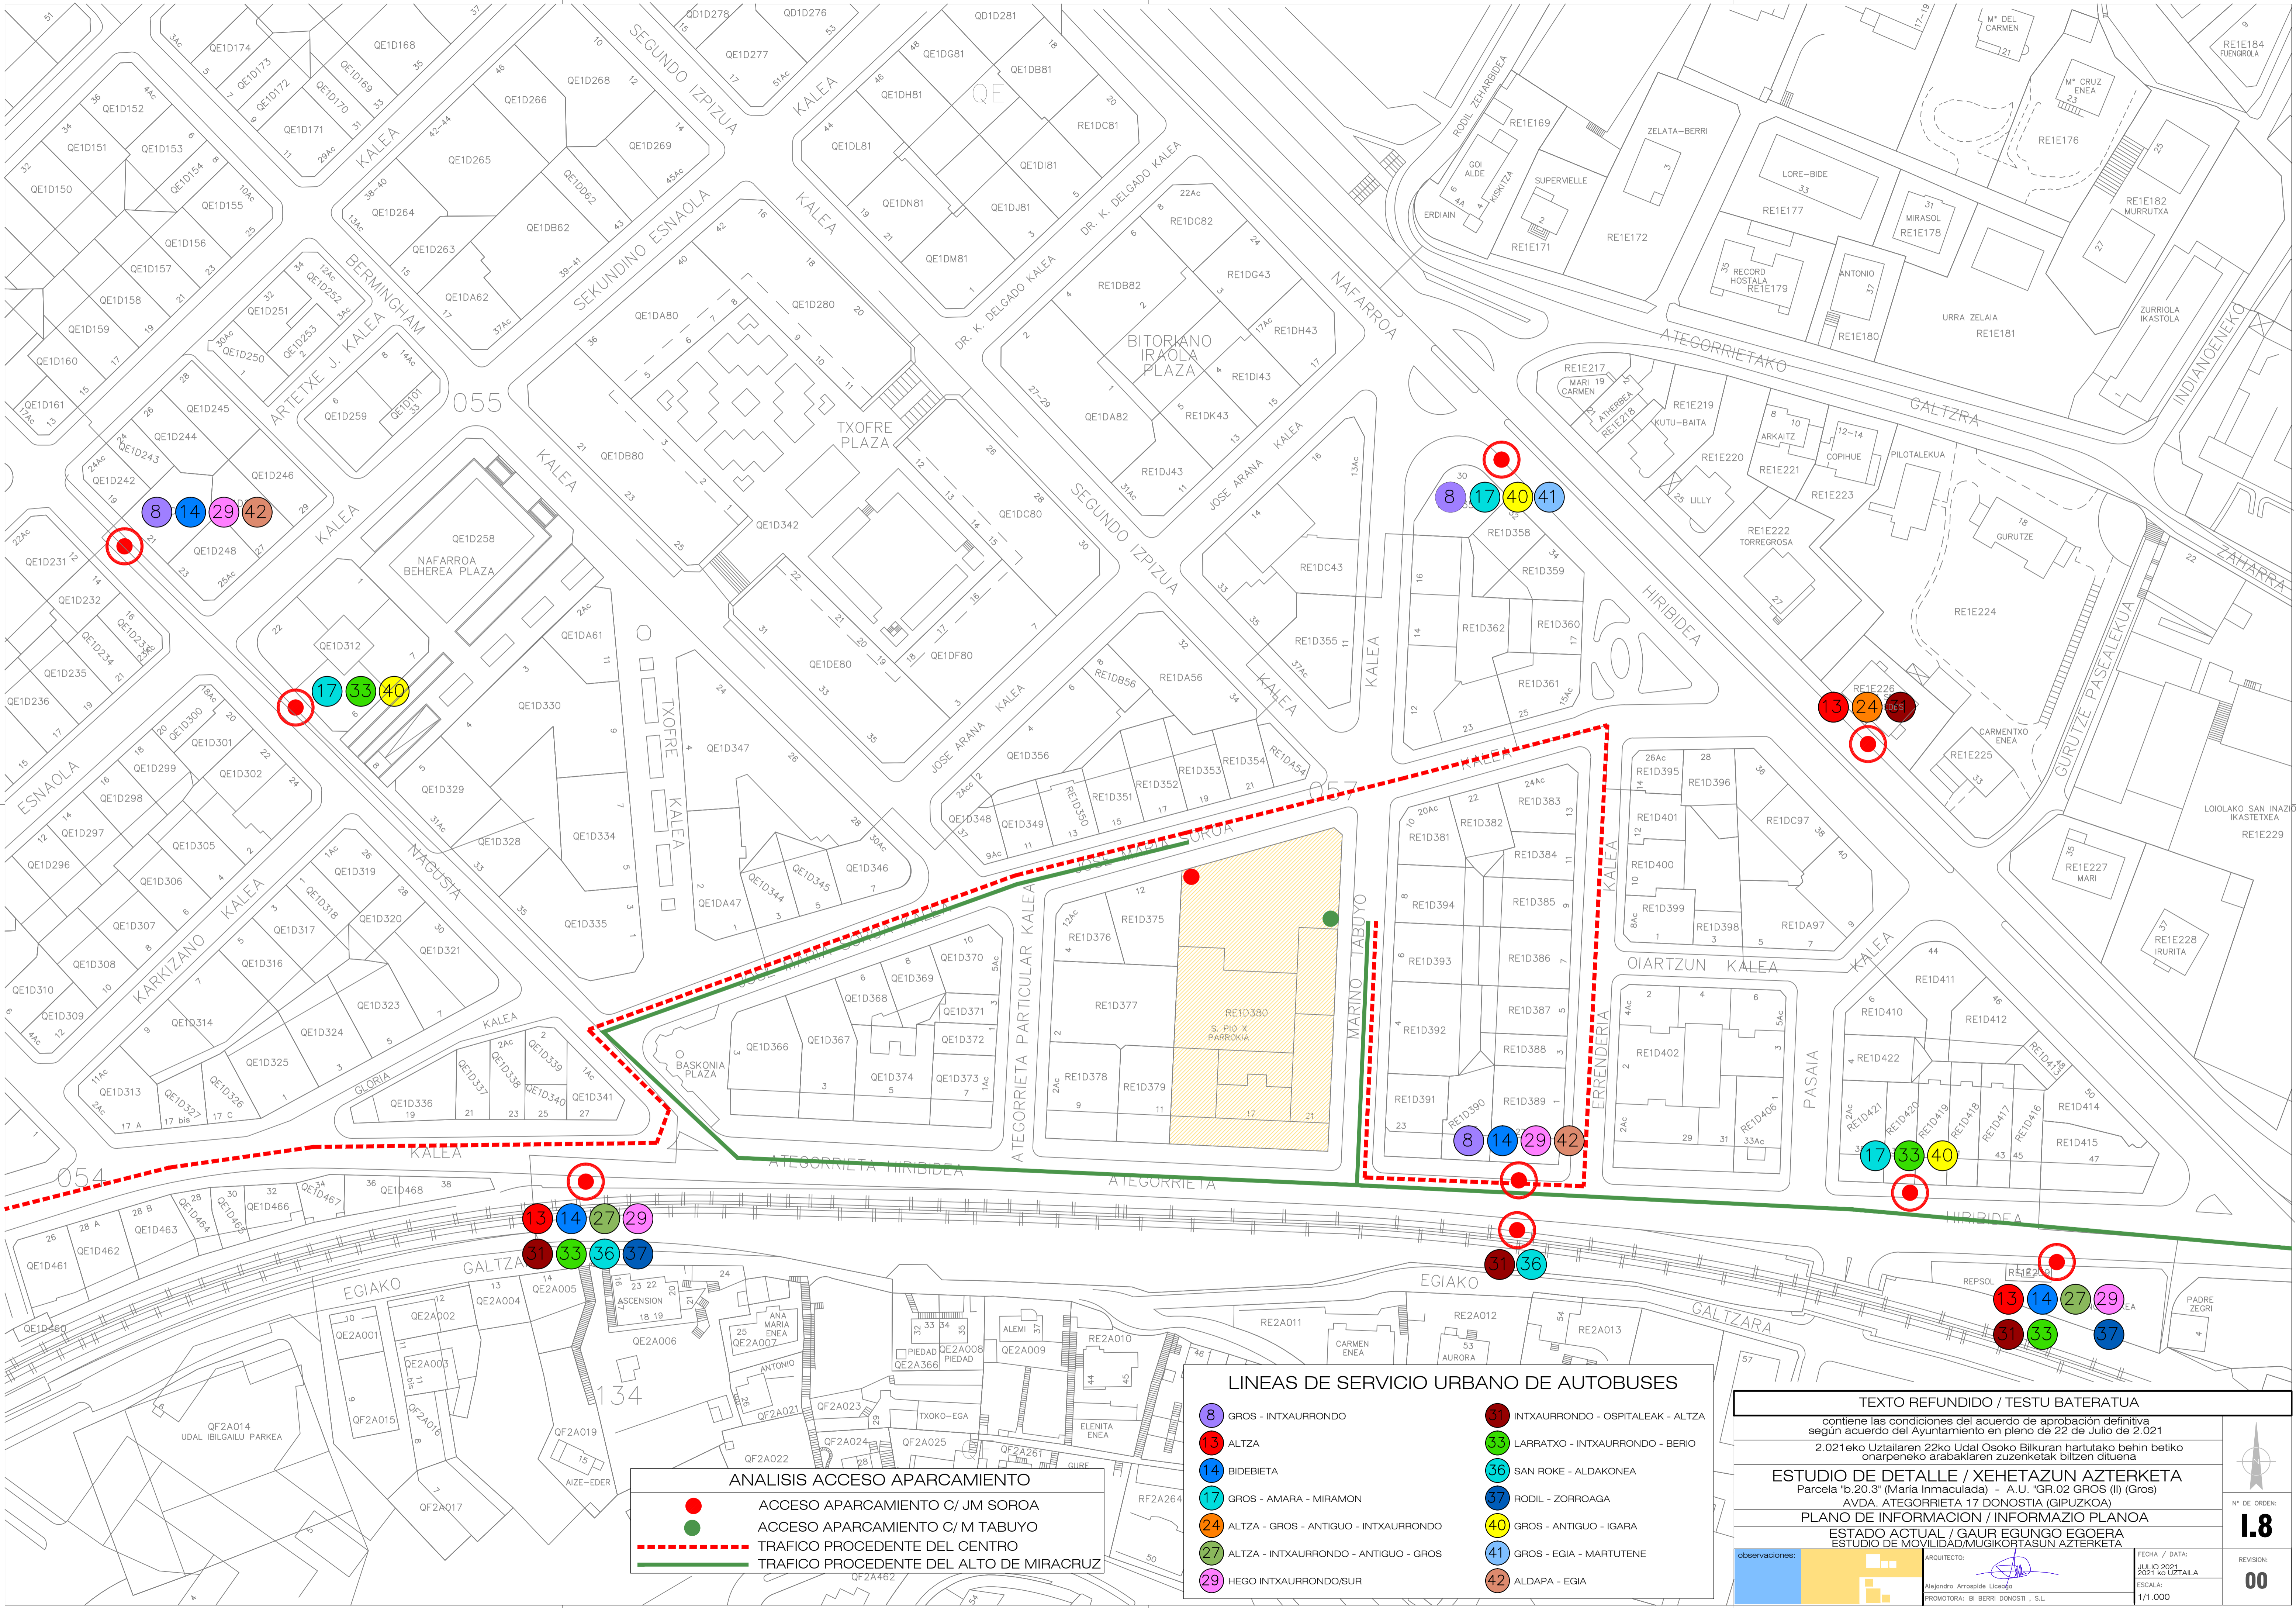

ANÁLISIS ACCESO APARCAMIENTO

- ACCESO APARCAMIENTO C/ JM SOROA
- ACCESO APARCAMIENTO C/ M TABUYO
- - - - - TRAFICO PROCEDENTE DEL CENTRO
- TRAFICO PROCEDENTE DEL ALTO DE MIRACRUZ

LÍNEAS DE SERVICIO URBANO DE AUTOBUSES

● 8 GROS - INTXAURRONDO	● 31 INTXAURRONDO - OSPITALEAK - ALTZA
● 13 ALTZA	● 33 LARRATXO - INTXAURRONDO - BERIO
● 14 BIDEBIETA	● 36 SAN ROKE - ALDAKONEA
● 17 GROS - AMARA - MIRAMON	● 37 RODIL - ZORROAGA
● 24 ALTZA - GROS - ANTIGUO - INTXAURRONDO	● 40 GROS - ANTIGUO - IGARA
● 27 ALTZA - INTXAURRONDO - ANTIGUO - GROS	● 41 GROS - EGIÁ - MARTUTENE
● 29 HEGO INTXAURRONDO/SUR	● 42 ALDAPA - EGIÁ


TEXTO REFUNDIDO / TESTU BATERATUA
 contiene las condiciones del acuerdo de aprobación definitiva según acuerdo del Ayuntamiento en pleno de 22 de Julio de 2.021
 2.021eko Uztailaren 22ko Udal Osoko Bilkuran hartutako behin betiko onarpeneko arabaklaren zuzenketak bilzen dituen

ESTUDIO DE DETALLE / XEHETAZUN AZTERKETA
 Parcela "b.20.3" (María Inmaculada) - A.U. "GR.02 GROS (I) (Gros)
 AVDA. ATEGORRIETA 17 DONOSTIA (GIPUZKOA)

PLANO DE INFORMACION / INFORMAZIO PLANOA
 ESTADO ACTUAL / GAUR EGUNGO EGOERA
 ESTUDIO DE MOVILIDAD/MUGIKORTASUN AZTERKETA

FECHA / DATA: JULIO 2021 / 2021ko UZTAILA
 ESCALA: 1/1.000

REVISION: 00

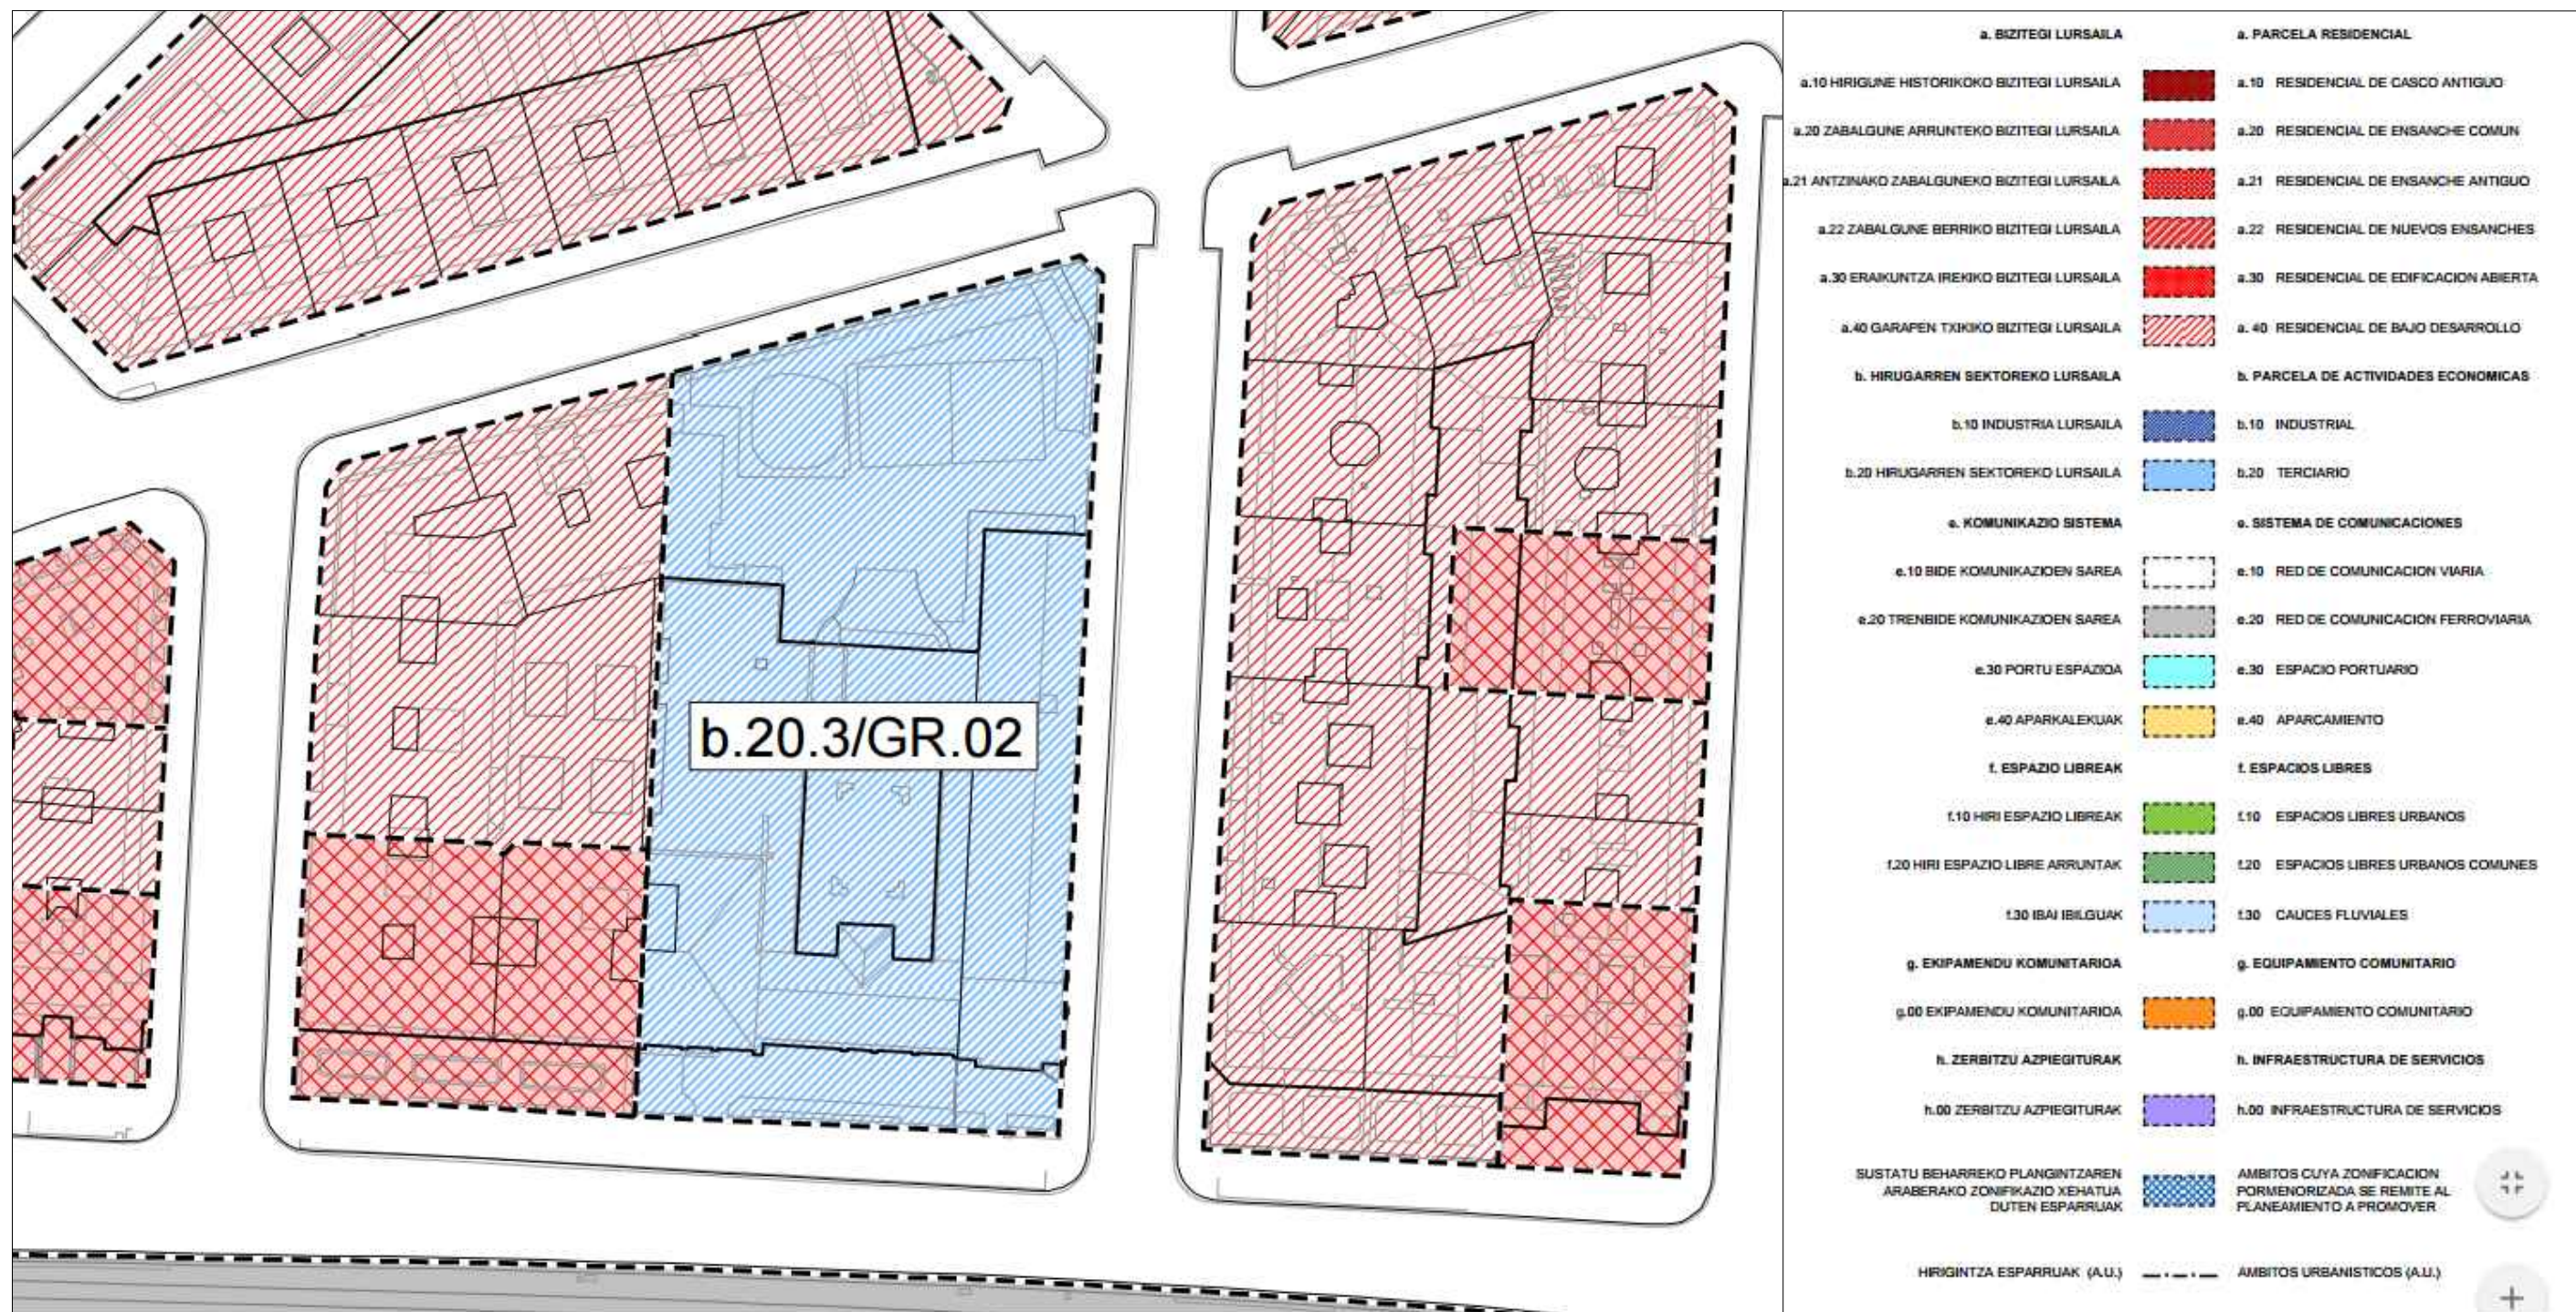

TEXTO REFUNDIDO / TESTU BATERATUA

contiene las condiciones del acuerdo de aprobación definitiva según acuerdo del Ayuntamiento en pleno de 22 de Julio de 2.021

2.021 eko Uztailaren 22ko Udal Osoko Bilkuran hartutako behin betiko onarpeneko arabaklaren zuzenketa biltzen dituen

ESTUDIO DE DETALLE / XEHETAZUN AZTERKETA
Parcela "b.20.3" (María Inmaculada) - A.U. "GR.02 GROS (II) (Gros)
AVDA. ATEGORRIETA 17 DONOSTIA (GIPUZKOA)

PLANO DE INFORMACION / INFORMAZIO PLANOA
PLANEAMIENTO VIGENTE / INDARREKO PLANEAMENDUA
ZONIFICACION PORMENORIZADA / ZONIFIKAZIO XEHATUA

observaciones:



ARQUITECTO:

Alejandro Arrospe Liceaga
PROMOTORA: BI BERRI DONOSTIA, S.L.

FECHA / DATA:

JULIO 2021
2021 ko UZTAILA

ESCALA:

-



Nº DE ORDEN:

1.9

REVISION:

00