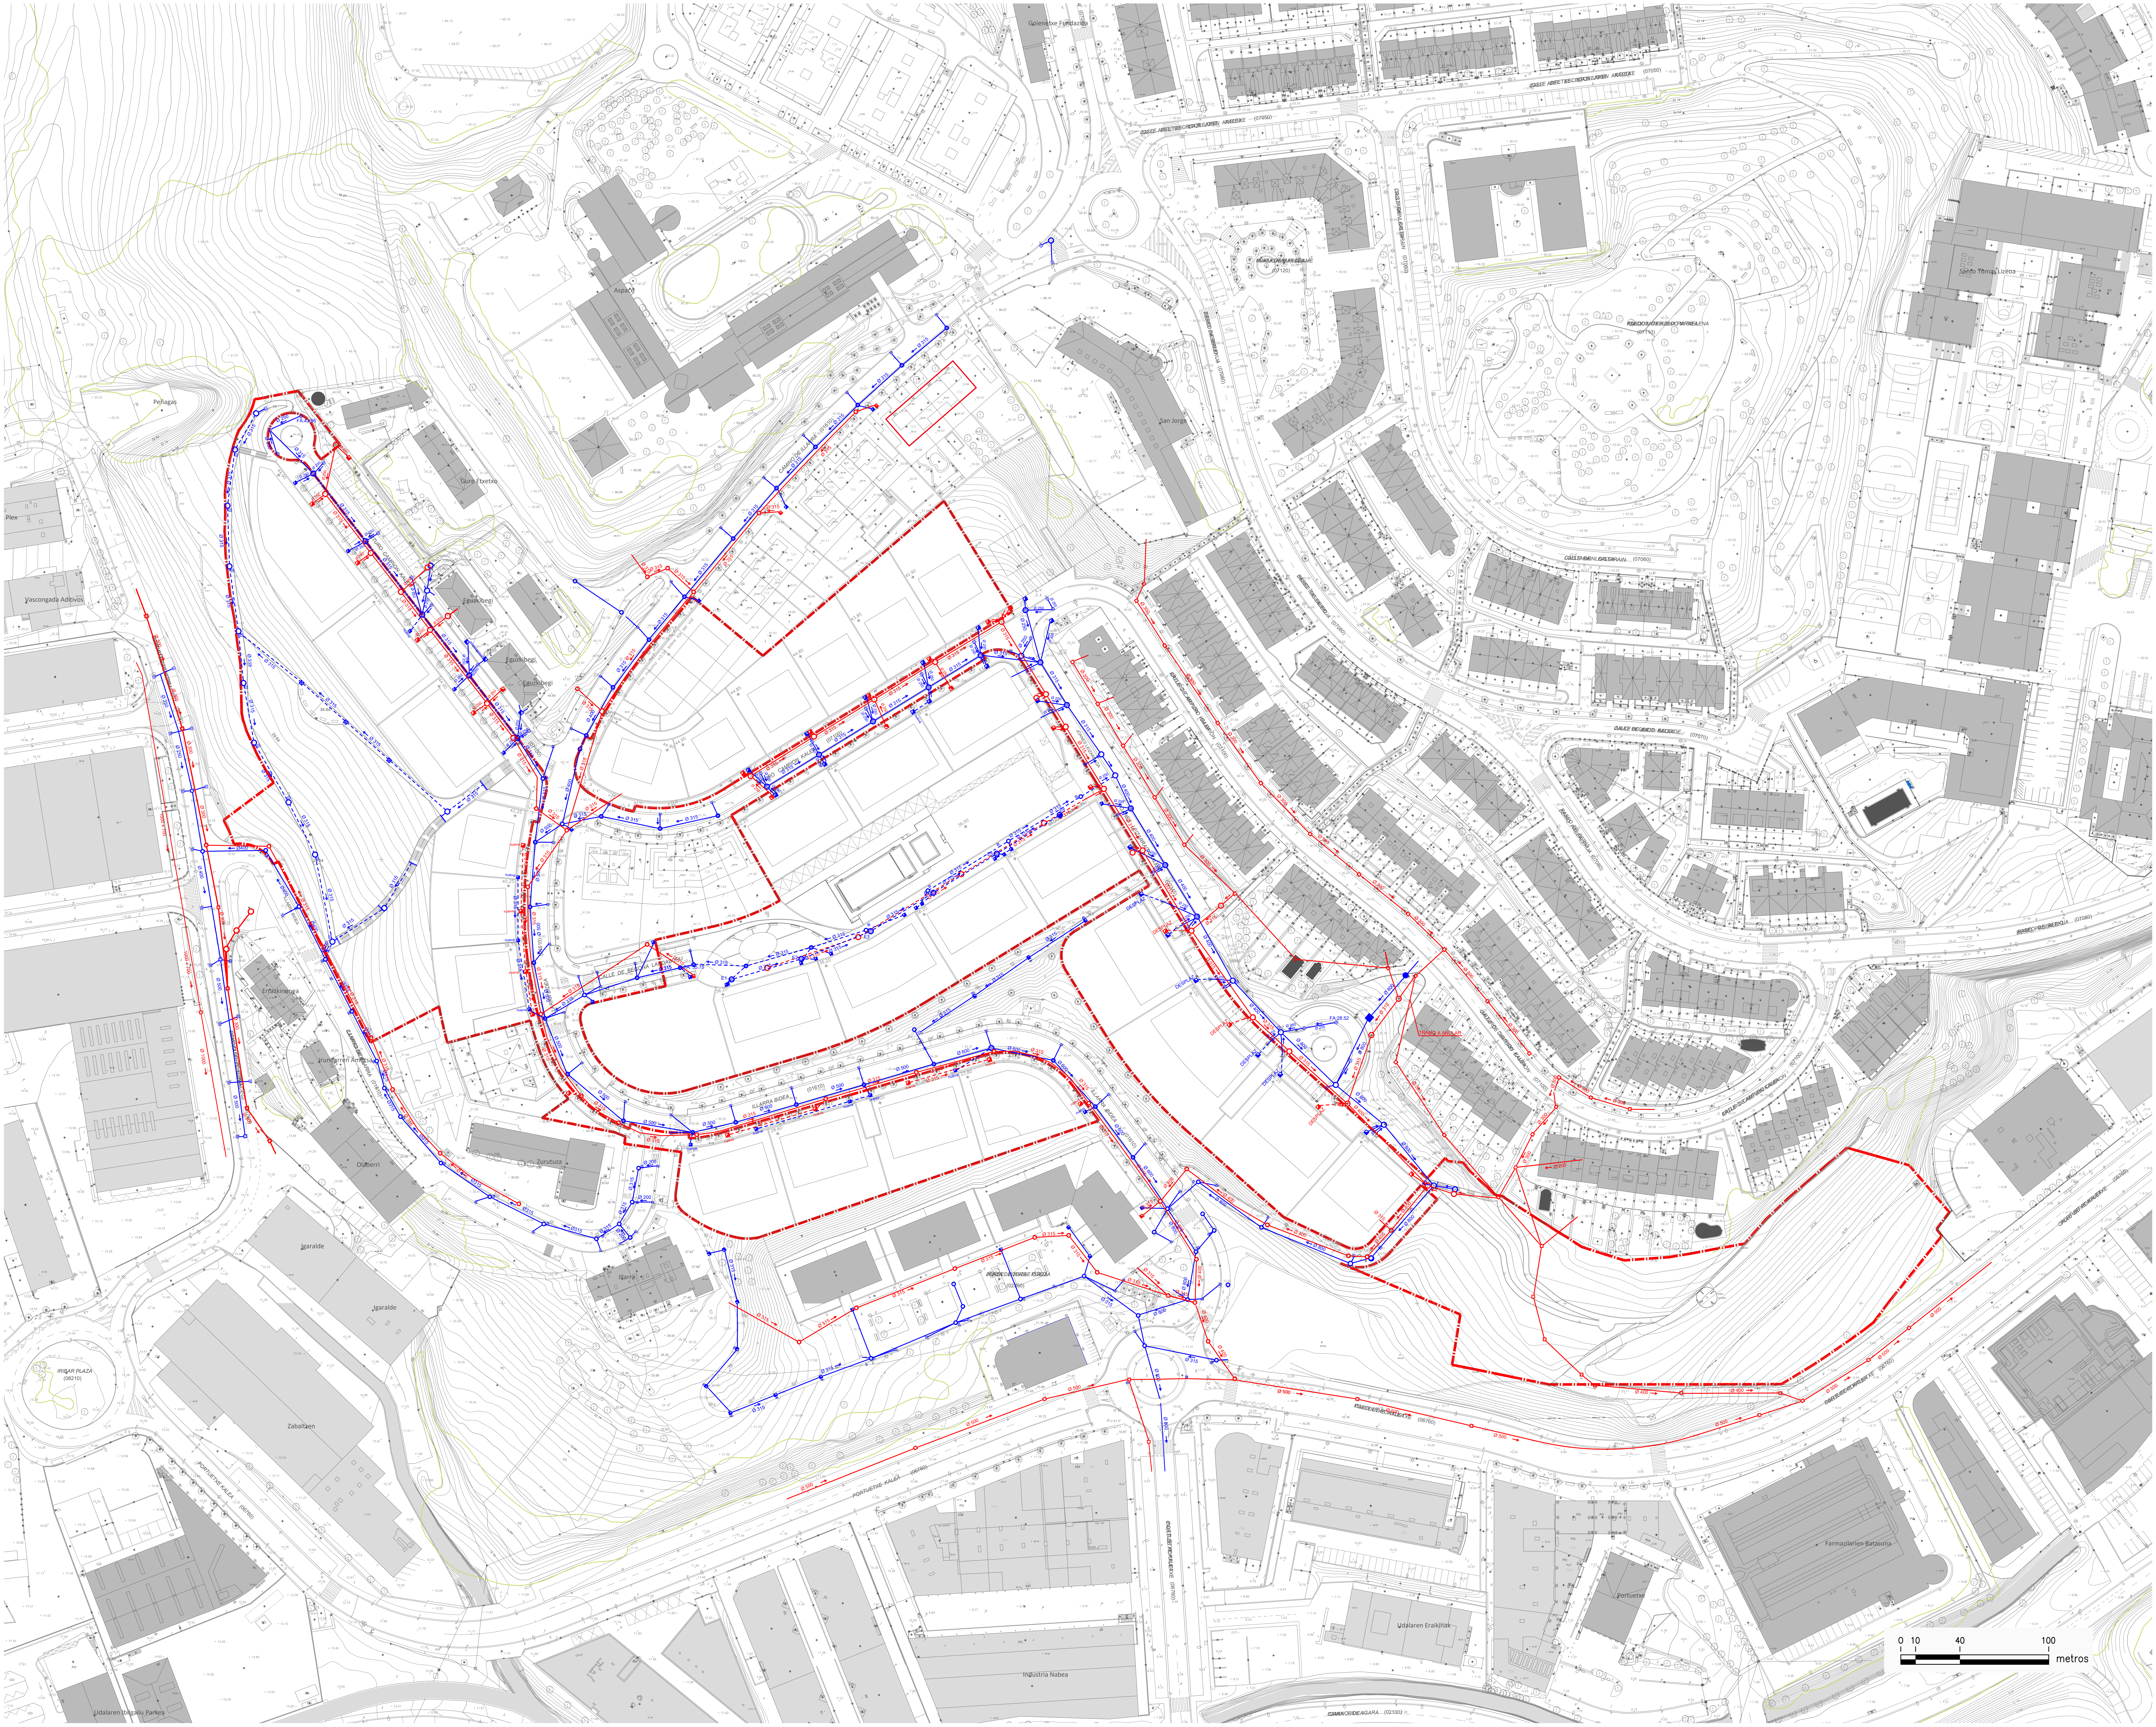
Peñagas
Aspe
Gure Etxetxo
San Jorge
Santo Tomás Lizeaga
Vascongada Aditivos
Olaberri
Zuloaga
Igaralde
Zabalaen
Udalaren Erakitak
Industria Nabea
0
10
40
100
metros

LEYENDA SANEAMIENTO

━━	RED PLUVIALES EXISTENTE
━━	RED FECALES EXISTENTE
- - -	RED PLUVIALES PROYECTADA
- - -	RED FECALES PROYECTADA

proiektua:
proyecto:

ANTEPROYECTO DE URBANIZACIÓN DE LA UNIDAD DE EJECUCIÓN U.E "1/IB.12.1"
" 1/IB.12.1" EGIKARITZE UNITATEAREN URBANIZAZIO AURREPROIEKTUA

eremua:
ámbito:
A.A.I 1/IB.12.1 - 1/IB.12.1 J.I.E

herria:
localidad:
DONOSTIA-SAN SEBASTIAN

fasea:
fase:
ANTEPROYECTO DE URBANIZACIÓN- URBANIZAZIO AURREPROIEKTUA

data:
fecha:
OCTUBRE 2021 URRIA

jabetza:
propiedad:
Propietarios Mayoritarios del Subámbito

planoa:
plano:

PROYECTO: SANEAMIENTO PROIEKTATURIKO SANEAMENDUA

orientazioa:
orientación:
N

aldak: pieza: eskala:
modif: pieza: escala:
A1:1/1000-A3:1/2000
2214.PAU.ORD ILLARRA_INST

plano zbk:
nº plano:
2.8

arkitektoak:
arquitectos:
Javier Corta Echaniz Patxi Corta Echaniz Javier Corta Martinez

|0 |1 |2 |3 |4 |5 |6 |7 |8 |9

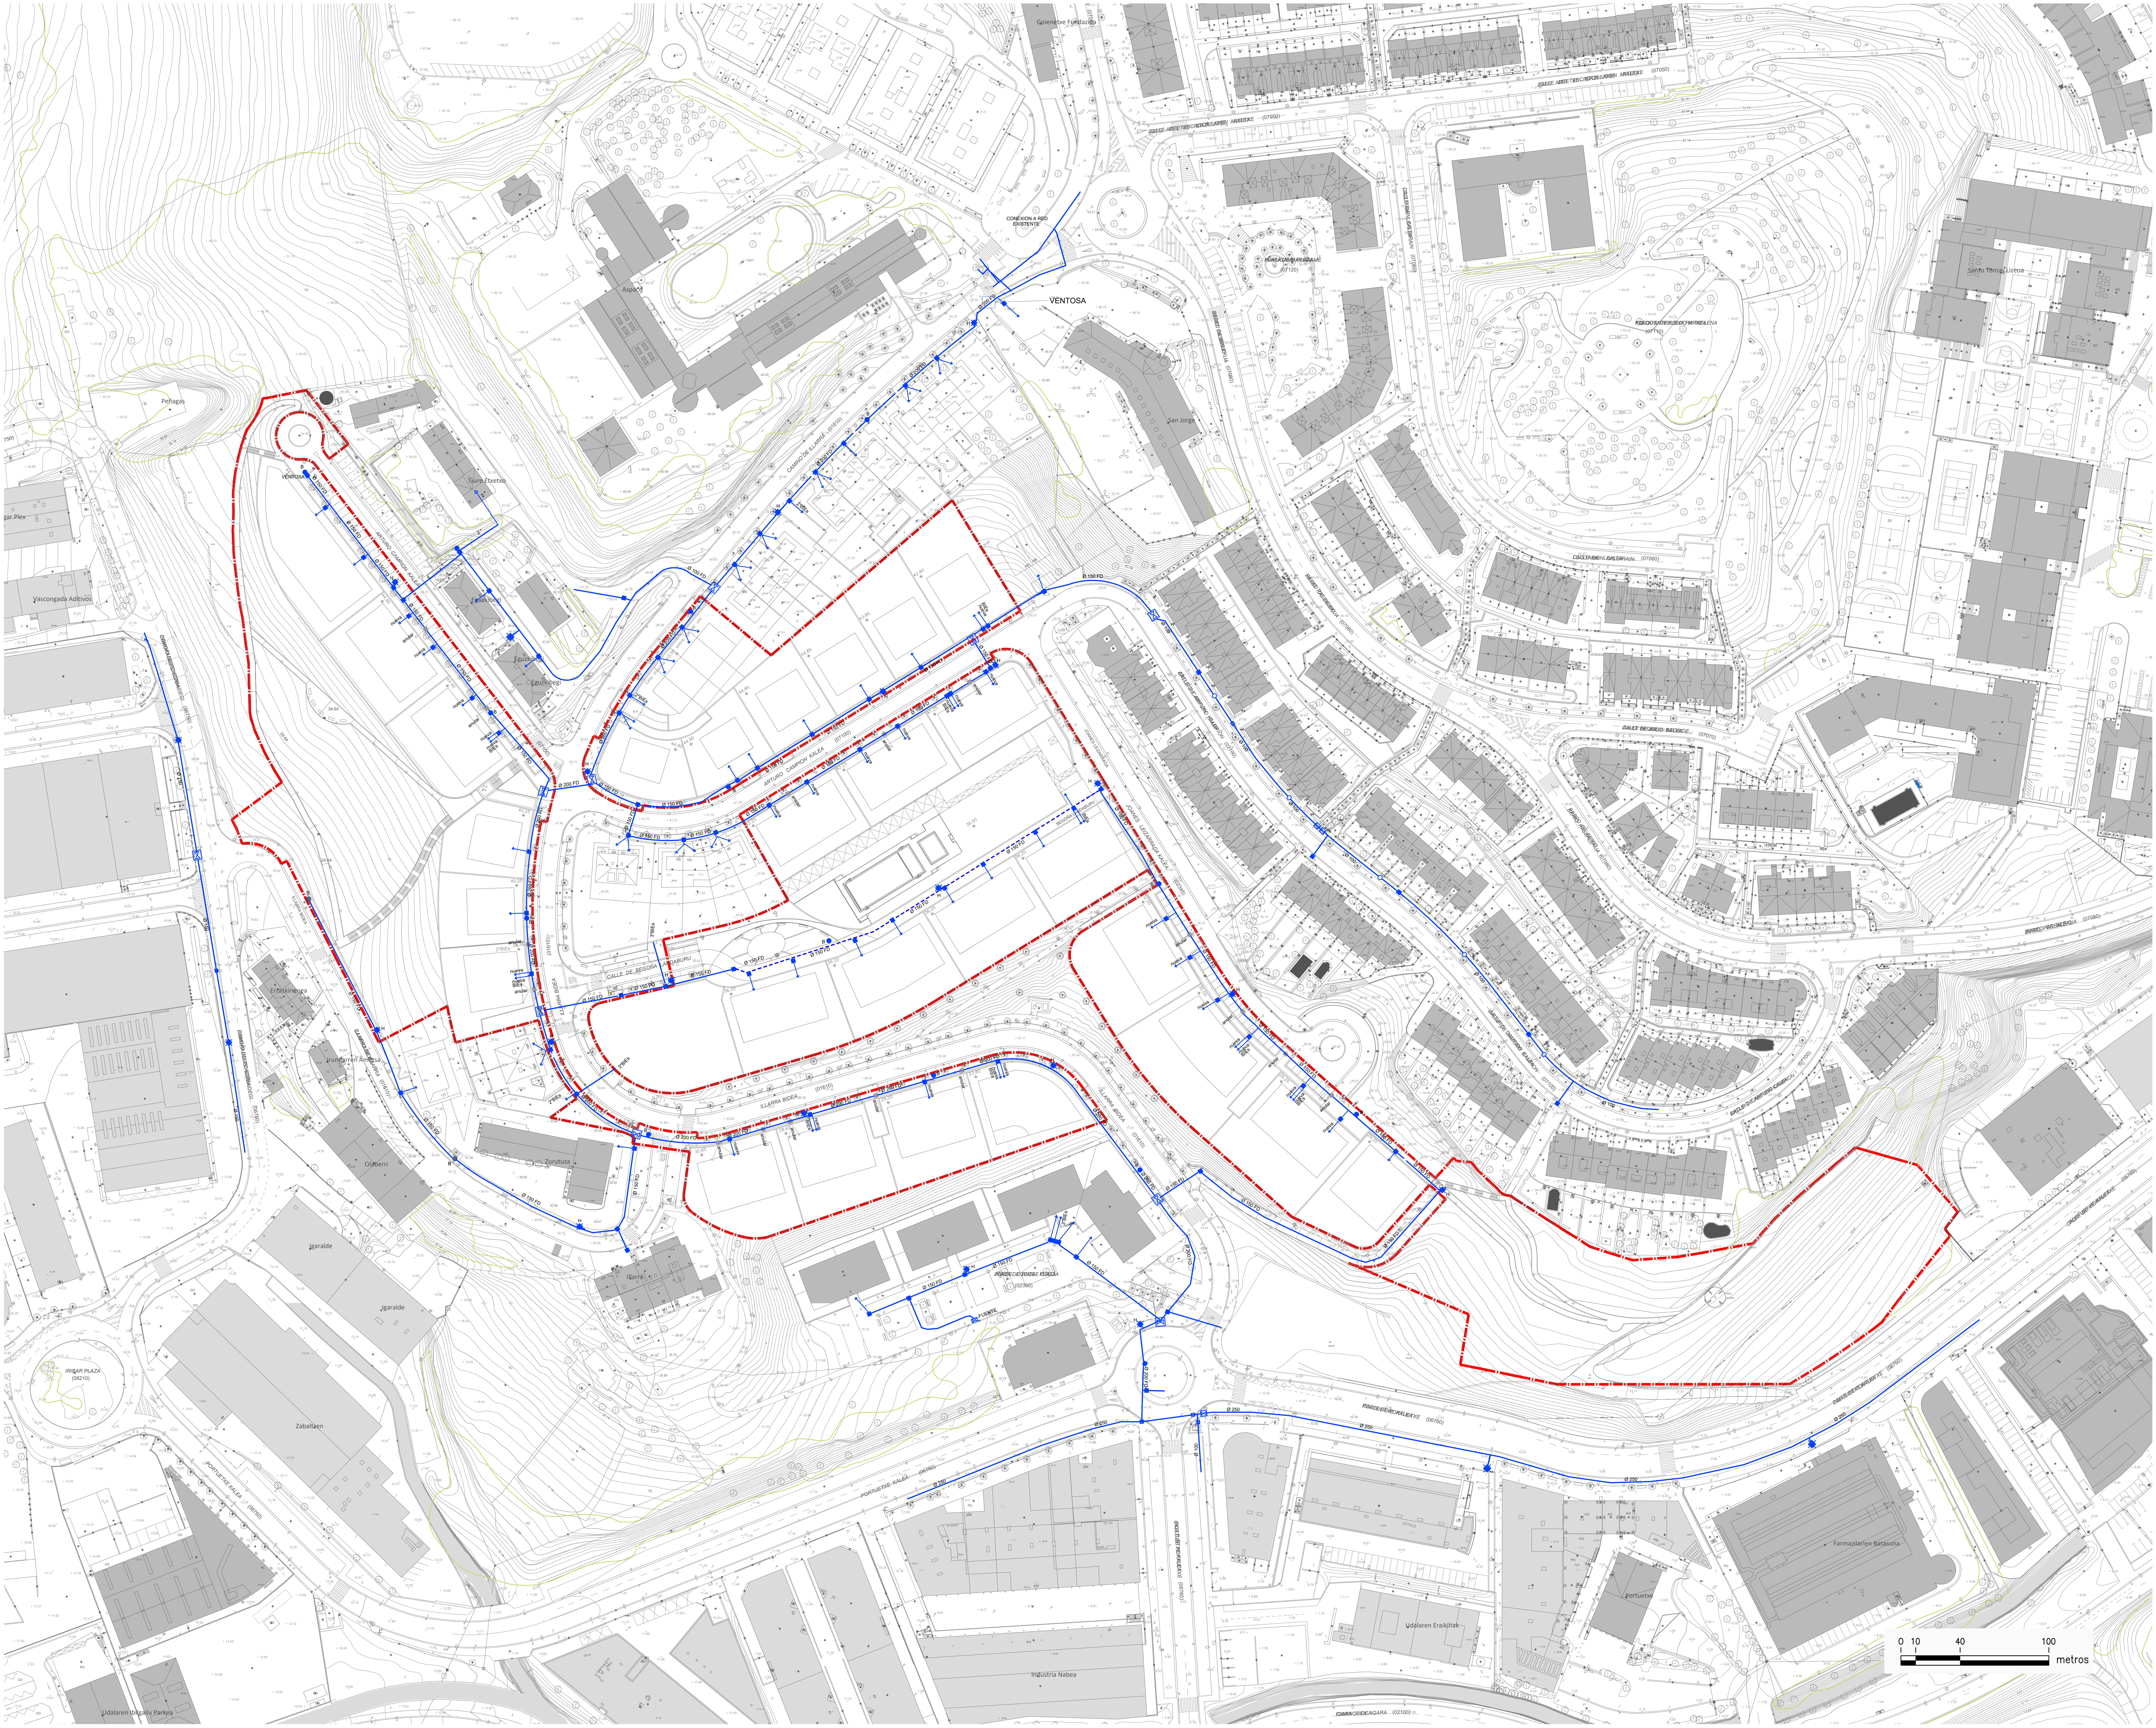
VENTOSA
CONEXION A RED EXISTENTE
San Jorge
Aspace
Peñagas
Santo Tomas Lizeoa
CALLE DE BEGIRALEKU KAIPIDEA
ARTURO CAMPION KALEA
ILLARRA BIDEA
Ø 150 FD
Ø 200 FD
Ø 250
Zubitxo Zuruzuza
Olaberri
Igaralde
Zabalzen
Farmaplan Batasuna
Udalaren Eraikinak
Industria Nabea
IRIBAR PLAZA (08210)
0 10 40 100
metros

LEYENDA RED DE AGUA

━━━━	RED AGUA POTABLE EXISTENTE
━ ━ ━	RED AGUA POTABLE PROYECTADA

proiektua: proyecto:

ANTEPROYECTO DE URBANIZACIÓN DE LA UNIDAD DE EJECUCIÓN U.E "1/IB.12.1"
" 1/IB.12.1" EGIKARITZE UNITATEAREN URBANIZAZIO AURREPROIEKTUA

eremua: ámbito:
A.A.I 1/IB.12.1 - 1/IB.12.1 J.I.E

herria: localidad:
DONOSTIA-SAN SEBASTIAN

fasea: fase:
ANTEPROYECTO DE URBANIZACIÓN- URBANIZAZIO AURREPROIEKTUA

data: fecha:
OCTUBRE 2021 URRIA

jabetza: propiedad:
Propietarios Mayoritarios del Subámbito

planoa: plano:

PROYECTO: RED DE AGUA PROIEKTATURIKO UR HORNIDURA SAREA

orientazioa: orientación:
N

pieza: eskala: pieza: escala:
A1:1/1000-A3:1/2000

aldak: modif:
2214.PAU.ORD ILLARRA_INST

plano zbk: nº plano:
2.9

arkitektoak: arquitectos:
Javier Corta Echaniz
Patxi Corta Echaniz
Javier Corta Martinez

0 | 1 | 2 | 3 | 4 | 5 | 6 | 7 | 8 | 9

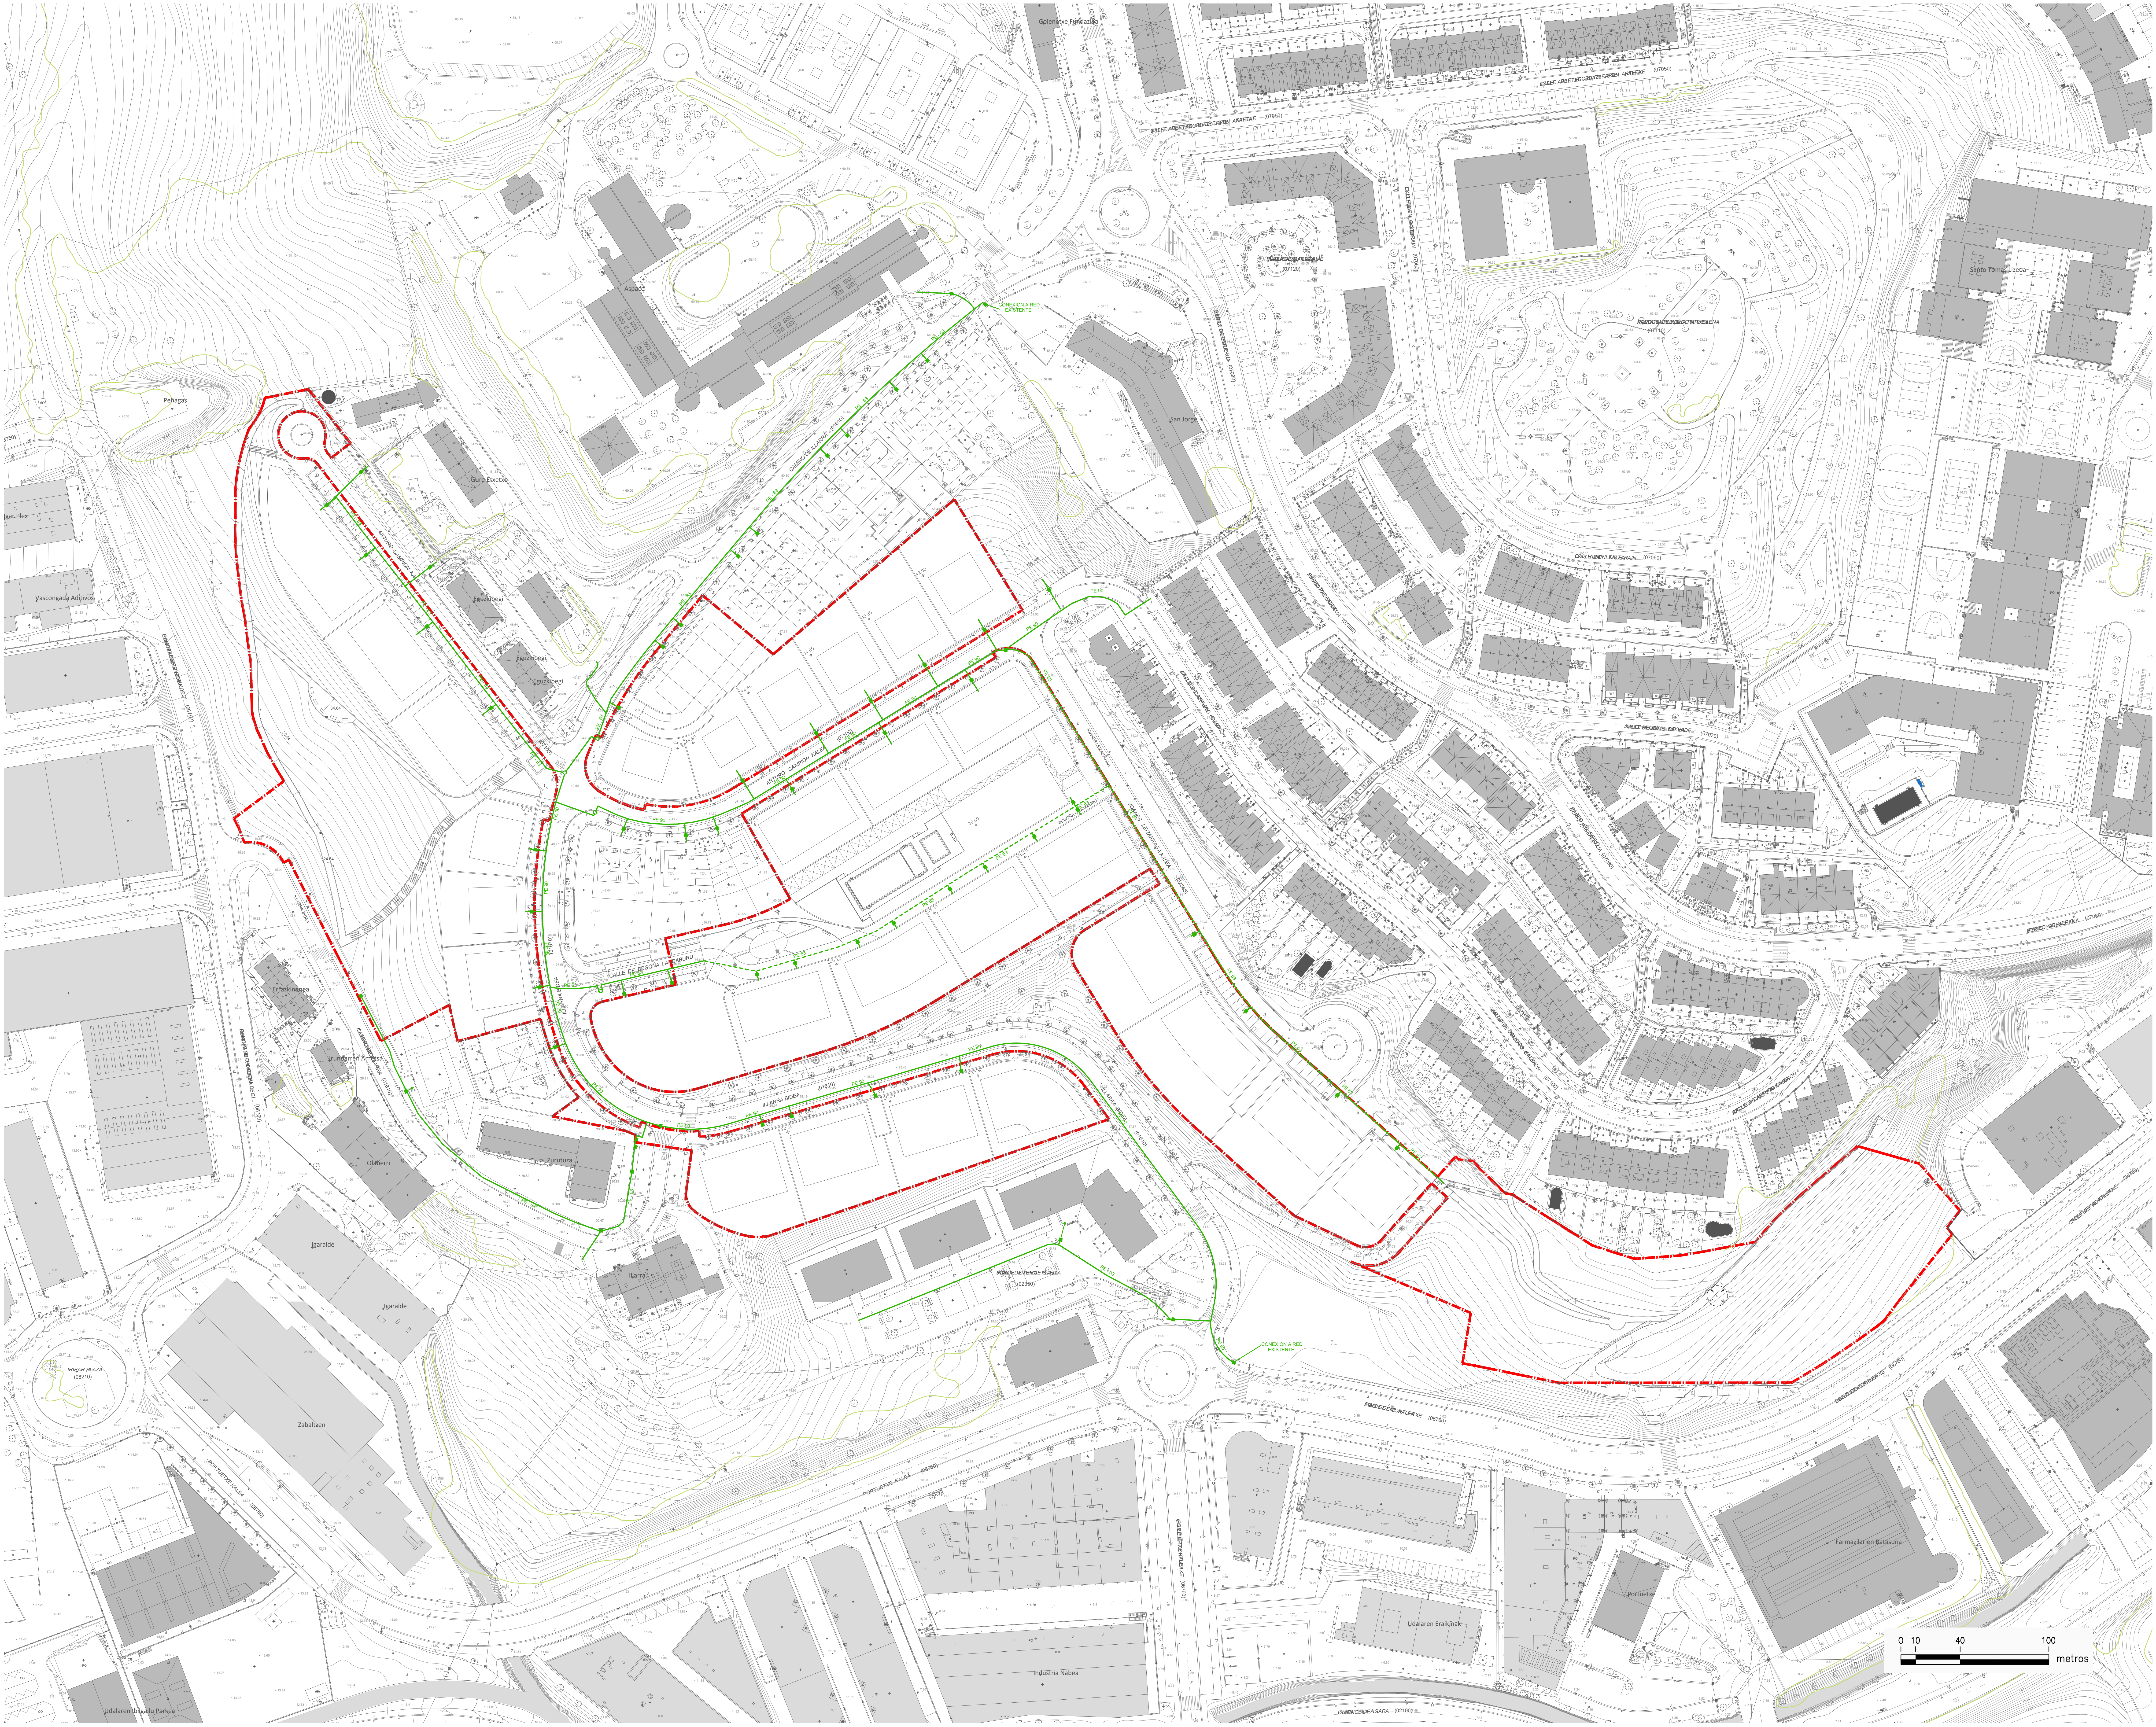
CONEXION A RED EXISTENTE
CONEXION A RED EXISTENTE
Peñagas
Aspace
San Jorge
Igaralde
Zaballeen
Portuetxe
Industria Nabea
0 10 40 100
metros

LEYENDA RED DE GAS

🟩 ━━━	RED DE GAS EXISTENTE
🟩 - - -	RED DE GAS PROYECTADA

proiektua: proyecto:

ANTEPROYECTO DE URBANIZACIÓN DE LA UNIDAD DE EJECUCIÓN U.E "1/IB.12.1"
" 1/IB.12.1" EGIKARITZE UNITATEAREN URBANIZAZIO AURREPROIEKTUA

eremua: ámbito: A.A.I 1/IB.12.1 - 1/IB.12.1 J.I.E

herria: localidad: DONOSTIA-SAN SEBASTIAN

fasea: fase: **ANTEPROYECTO DE URBANIZACIÓN- URBANIZAZIO AURREPROIEKTUA**

data: fecha: OCTUBRE 2021 URRIA

jabetza: propiedad: **Propietarios Mayoritarios del Subámbito** José Mª Abad Urruzola

planoa: plano:

PROYECTO: RED DE GAS
PROIEKTATURIKO GAS HORNIDURA SAREA

orientazioa: orientación: N

aldak: pieza: eskala: modif: pieza: escala: **A1:1/1000-A3:1/2000**

2214.PAU.ORD ILLARRA_INST

plano zbk: nº plano: **2.10**

arkitektoak: arquitectos:

Javier Corta Echaniz
Patxi Corta Echaniz
Javier Corta Martinez

0 1 2 3 4 5 6 7 8 9

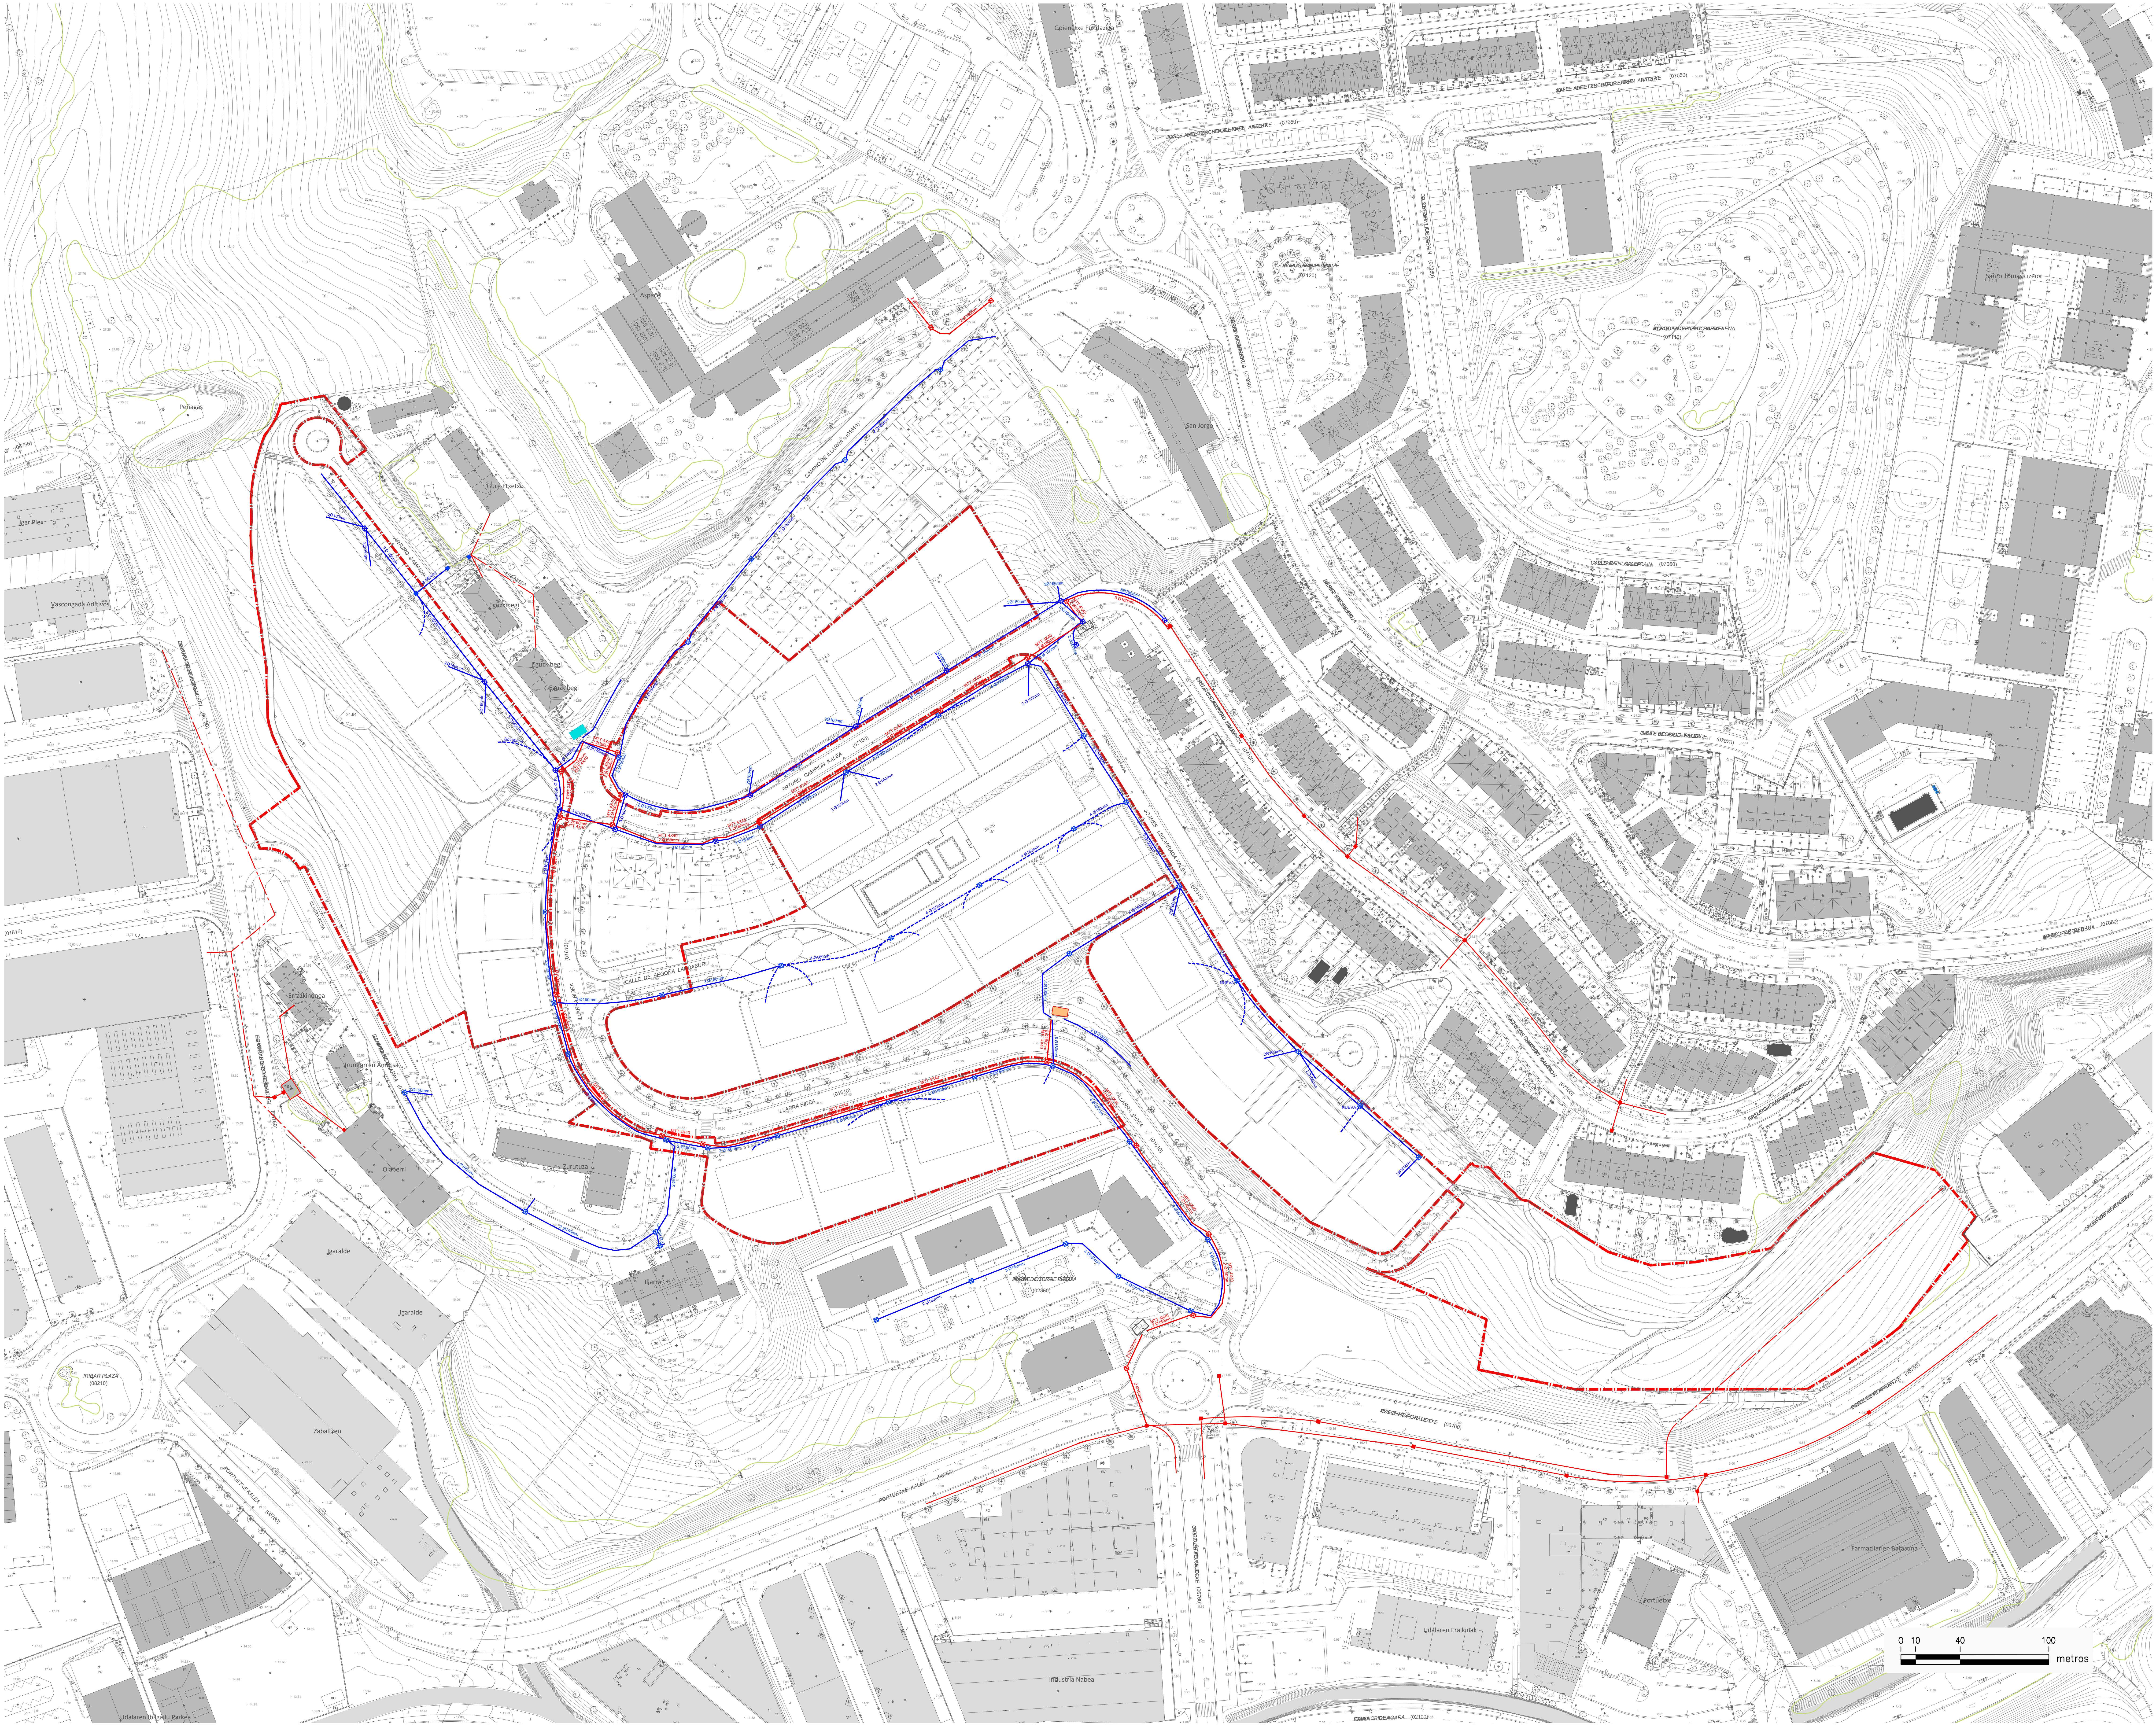

LEYENDA ELECTRICIDAD

RED MEDIA TENSIÓN EXISTENTE
RED BAJA TENSIÓN EXISTENTE
RED BAJA TENSIÓN PROYECTADA

proiektua:
proyecto:
ANTEPROYECTO DE URBANIZACIÓN DE LA UNIDAD DE EJECUCIÓN U.E "1/IB.12.1"
" 1/IB.12.1" EGIKARITZE UNITATEAREN URBANIZAZIO AURREPROIEKTUA

eremua:
ámbito:
A.A.I 1/IB.12.1 - 1/IB.12.1 J.I.E

herria:
localidad:
DONOSTIA-SAN SEBASTIAN

fasea:
fase:
ANTEPROYECTO DE URBANIZACIÓN- URBANIZAZIO AURREPROIEKTUA

data:
fecha:
OCTUBRE 2021 URRIA

jabetza:
propiedad:
Propietarios Mayoritarios del Subámbito
José Mª Abad Urruzola

planoa:
plano:

PROYECTO: RED DE ELECTRICIDAD PROIEKTATURIKO ELEKTRIZITATE SAREA

orientazioa:
orientación:
N

eskala:
escala:
A1:1/1000-A3:1/2000

aldak: pieza:
modif: pieza:
2214.PAU.ORD ILLARRA_INST

plano zbk:
nº plano:
2.11

arkitektoak:
arquitectos:
Javier Corta Echaniz
Patxi Corta Echaniz
Javier Corta Martinez

|0 |1 |2 |3 |4 |5 |6 |7 |8 |9

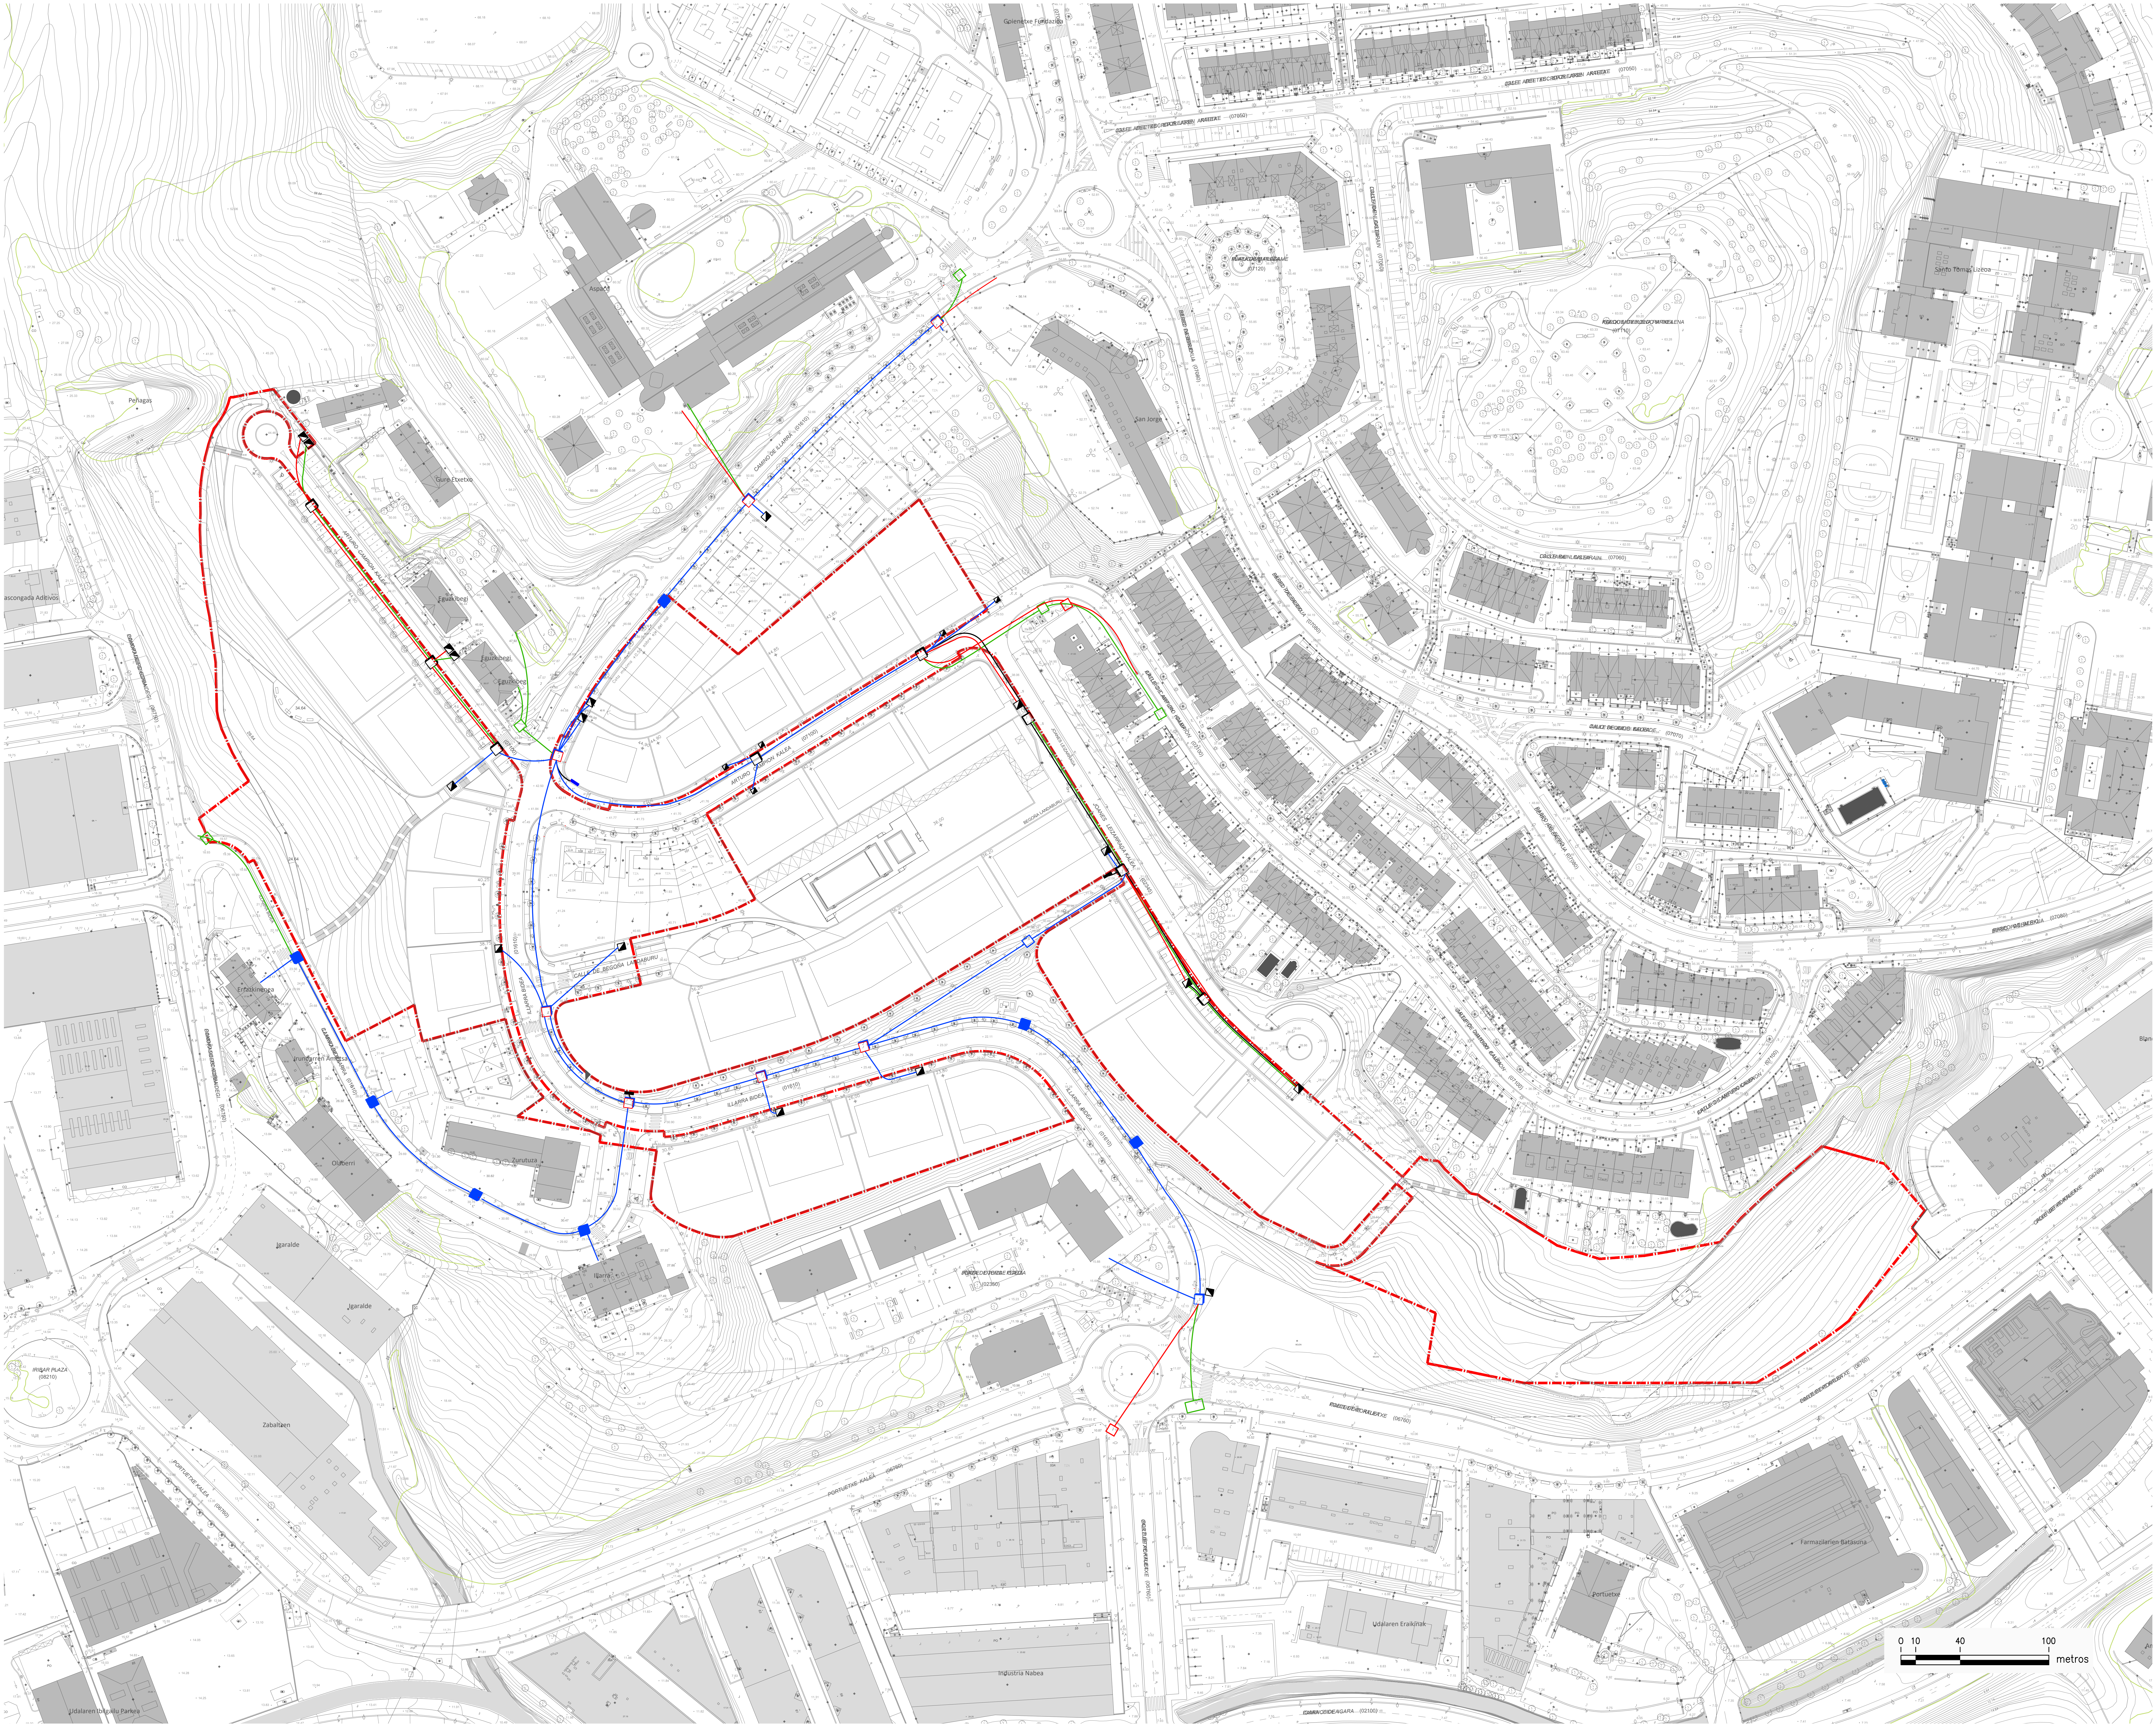
Aspalda
Pellagas
Gure Etxetxo
San Jorge
Santo Tomas Lizeoa
Oiduerri
Zuzuzua
Igaralde
Zabalaen
Industria Nabea
Udalaren Eraikitza
Farmazialaren Batasuna
Portuetxe
0 10 40 100
metros

LEYENDA TELECOMUNICACIONES

- — RED EXISTENTE TELEFÓNICA/EUSKALTEL/TELEVISIÓN
- — RED EXISTENTE TELEFONICA
- — RED EXISTENTE EUSKALTEL
- — RED EXISTENTE TELEVISIÓN
- ◪ ARQUETA ICT

proiektua:
proyecto:

ANTEPROYECTO DE URBANIZACIÓN DE LA UNIDAD DE EJECUCIÓN U.E "1/IB.12.1"
" 1/IB.12.1" EGIKARITZE UNITATEAREN URBANIZAZIO AURREPROIEKTUA

eremua:
ámbito:
A.A.I 1/IB.12.1 - 1/IB.12.1 J.I.E

herria:
localidad:
DONOSTIA-SAN SEBASTIAN

fasea:
fase:
ANTEPROYECTO DE URBANIZACIÓN- URBANIZAZIO AURREPROIEKTUA

data:
fecha:
OCTUBRE 2021 URRIA

jabetza:
propiedad:
Propietarios Mayoritarios del Subámbito
José Mª Abad Urruzola

planoa:
plano:

PROYECTO:
TELECOMUNICACIONES
PROIEKTATURIKO
TELEKOMUNIKAZIO SAREA

orientazioa:
orientación:
N

aldak: pieza: eskala:
modif: pieza: escala:
A1:1/1000-A3:1/2000
2214.PAU.ORD ILLARRA_INST

plano zbk:
nº plano:
2.12

arkitektoak:
arquitectos:
Javier Corta Echaniz
Patxi Corta Echaniz
Javier Corta Martinez

|0 |1 |2 |3 |4 |5 |6 |7 |8 |9

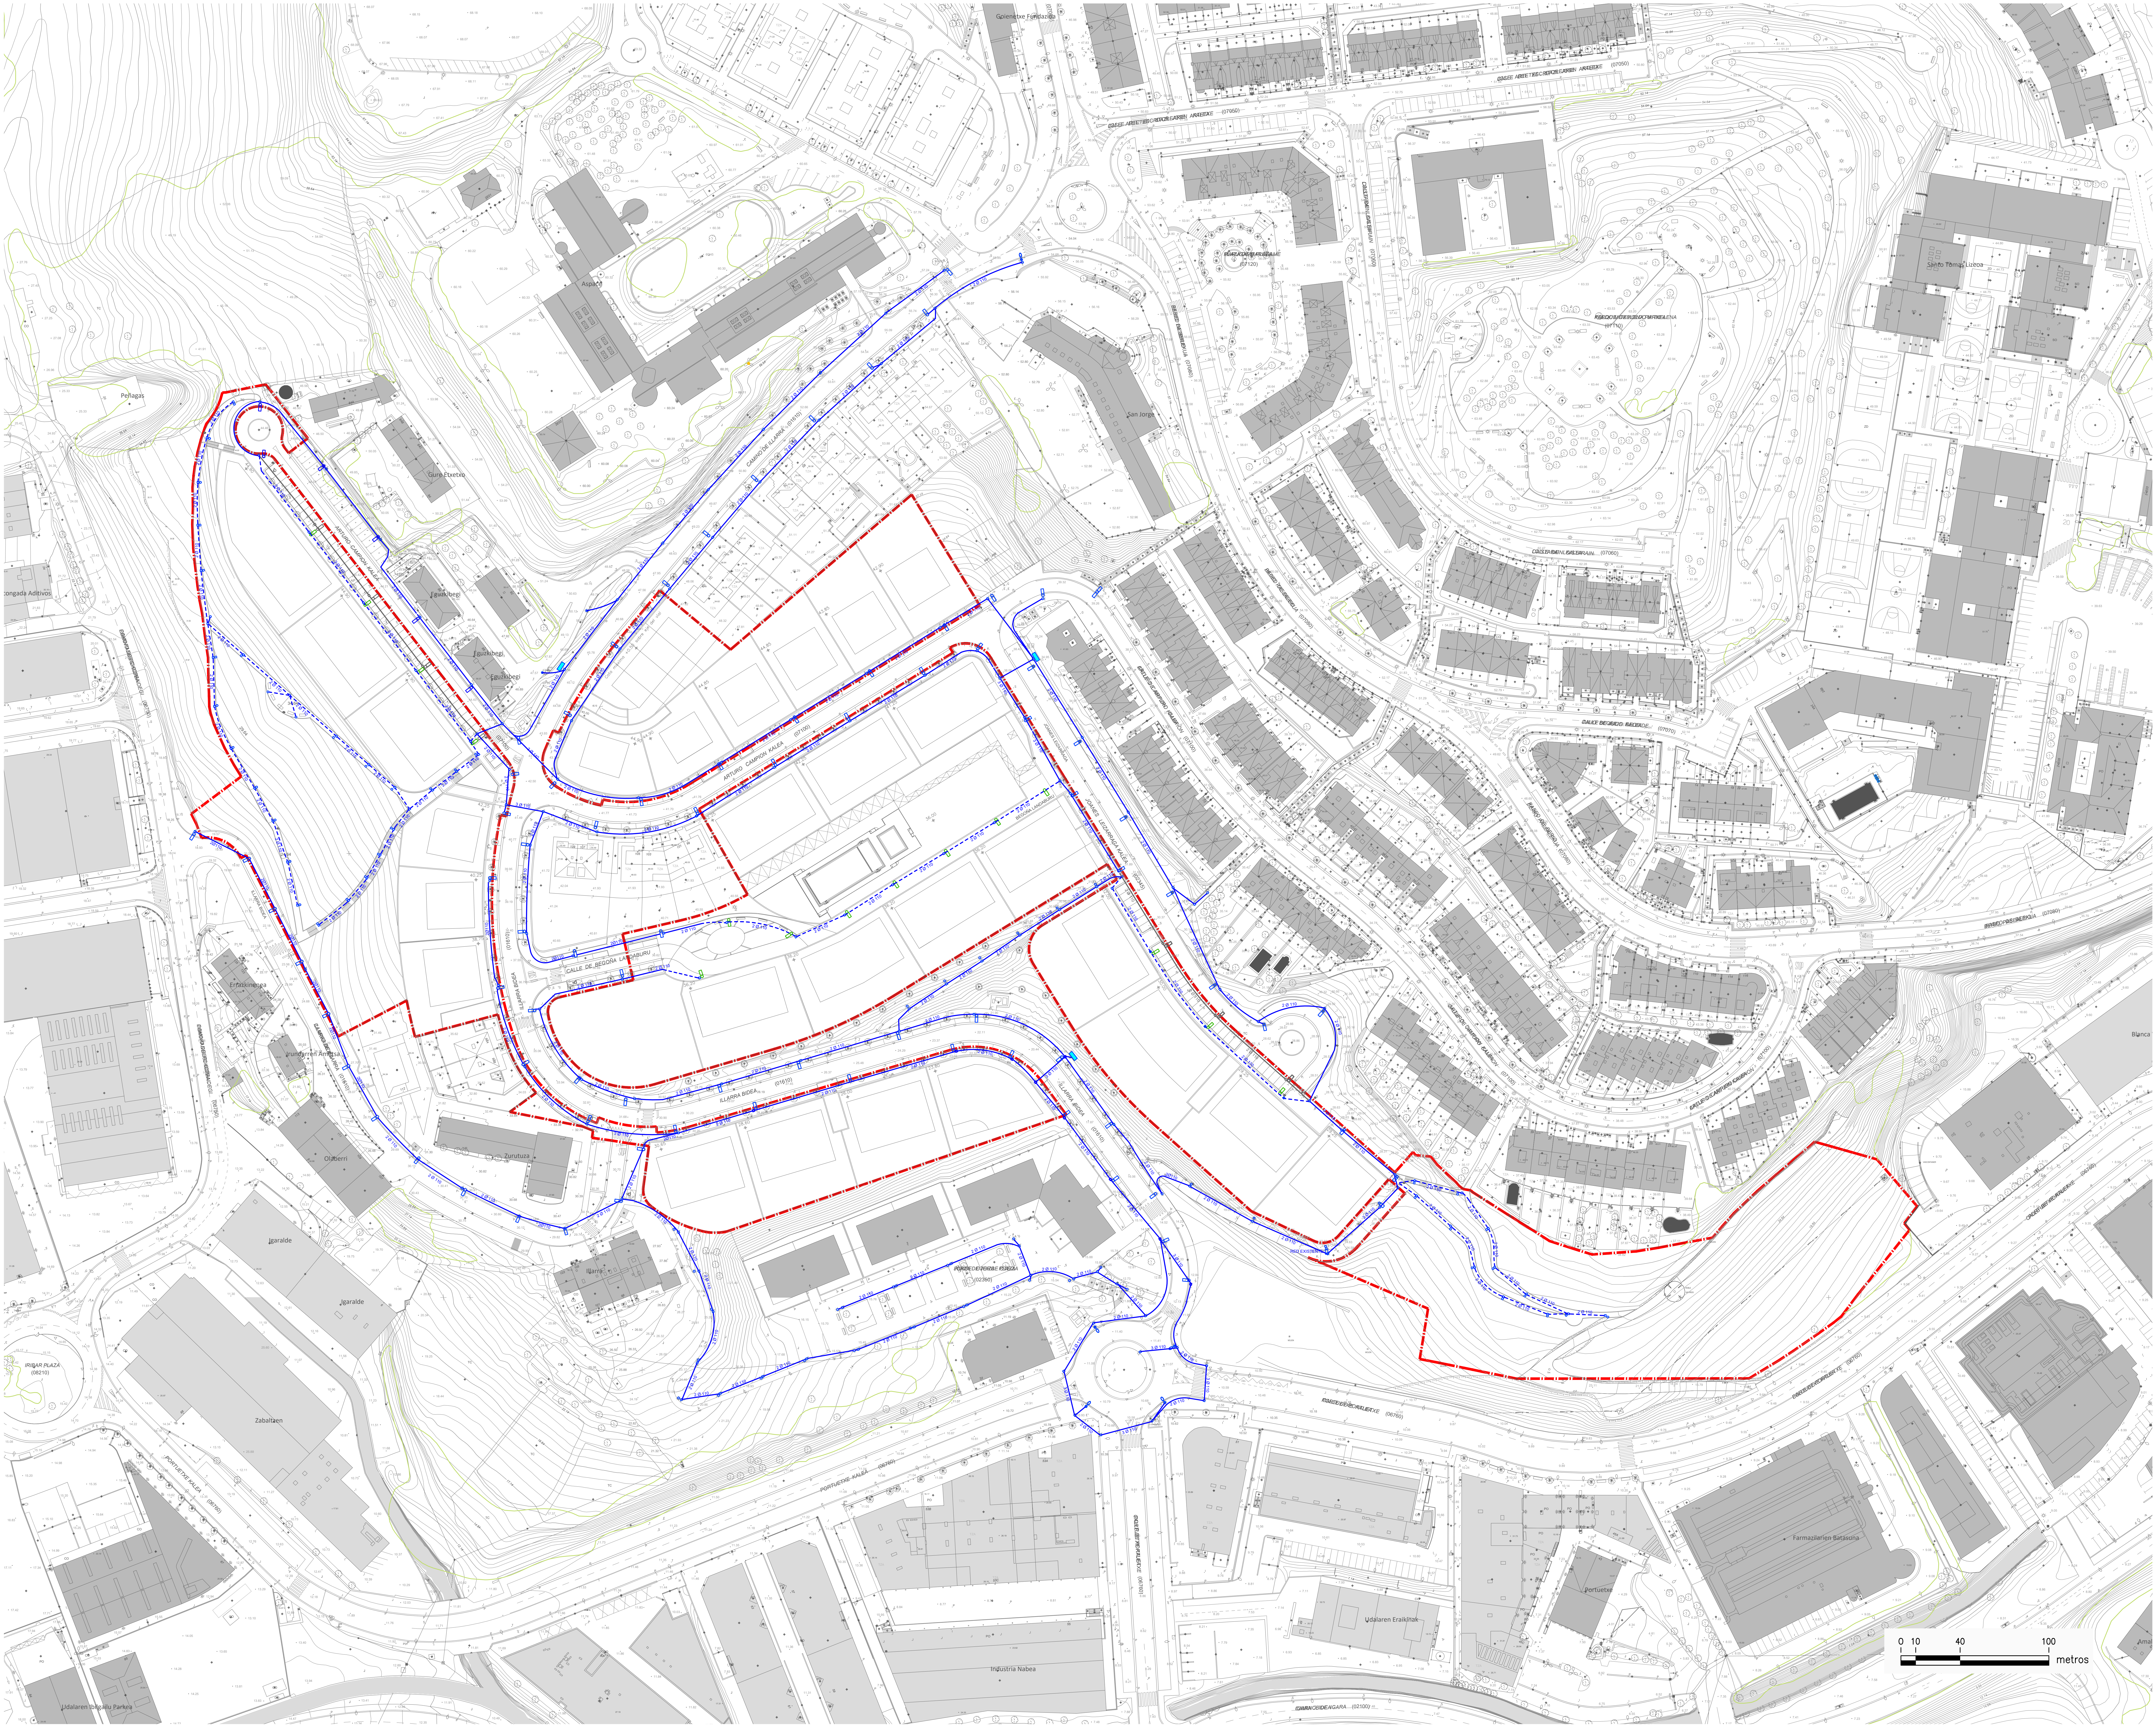
Peñagas
Gure Etxetxo
Eguzkibegi
ARTURO CAMPION KALEA
(07100)
CALLE DE BEGOÑA LANDABURU
ILLARRA BIDEA
(01610)
Errazkinenea
Irundarren Ametsa
Olaberri
Zurutuza
Igaralde
Illarra
Zaballaen
IRIBAR PLAZA
San Jorge
Santo Tomás Lizeoa
Blanca
RED EXISTENTE
2 Ø 110
3 Ø 110
PORTUETXE KALEA (06760)
Udalaren Eraikinak
Portuetxe
Farmazilarien Batasuna
Industria Nabea
GARRAOBIDE AGARA (02100)
0
10
40
100
metros

LEYENDA ALUMBRADO PÚBLICO

━	RED EXISTENTE ALUMBRADO PÚBLICO
▭○	LUMINARIA EXISTENTE
━	RED ELIMINADA ALUMBRADO PÚBLICO
▭○	LUMINARIA ELIMINADA/DESPLAZADA
‐ ‐ ‐ ‐	RED PROYECTADA ALUMBRADO PÚBLICO
▭○	LUMINARIA PROYECTADA O DESPLAZADA

proiektua: proyecto:
ANTEPROYECTO DE URBANIZACIÓN DE LA UNIDAD DE EJECUCIÓN U.E "1/IB.12.1"
" 1/IB.12.1" EGIKARITZE UNITATEAREN URBANIZAZIO AURREPROIEKTUA

eremua: ámbito: A.A.I 1/IB.12.1 - 1/IB.12.1 J.I.E

herria: localidad: DONOSTIA-SAN SEBASTIAN

fasea: fase: **ANTEPROYECTO DE URBANIZACIÓN- URBANIZAZIO AURREPROIEKTUA**

data: fecha: OCTUBRE 2021 URRIA

jabetza: propiedad: **Propietarios Mayoritarios del Subámbito** José Mª Abad Urruzola

planoa: plano:
PROYECTO: ALUMBRADO PÚBLICO PROIEKTATURIKO ARGITERIA PUBLIKO SAREA

orientazioa: orientación: N

eskala: escala: **A1:1/1000-A3:1/2000**

aldak: pieza: modif: pieza: **2214.PAU.ORD ILLARRA_INST**

plano zbk: nº plano: **2.13**

arkitektoak: arquitectos:
Javier Corta Echaniz
Patxi Corta Echaniz
Javier Corta Martinez

0 1 2 3 4 5 6 7 8 9

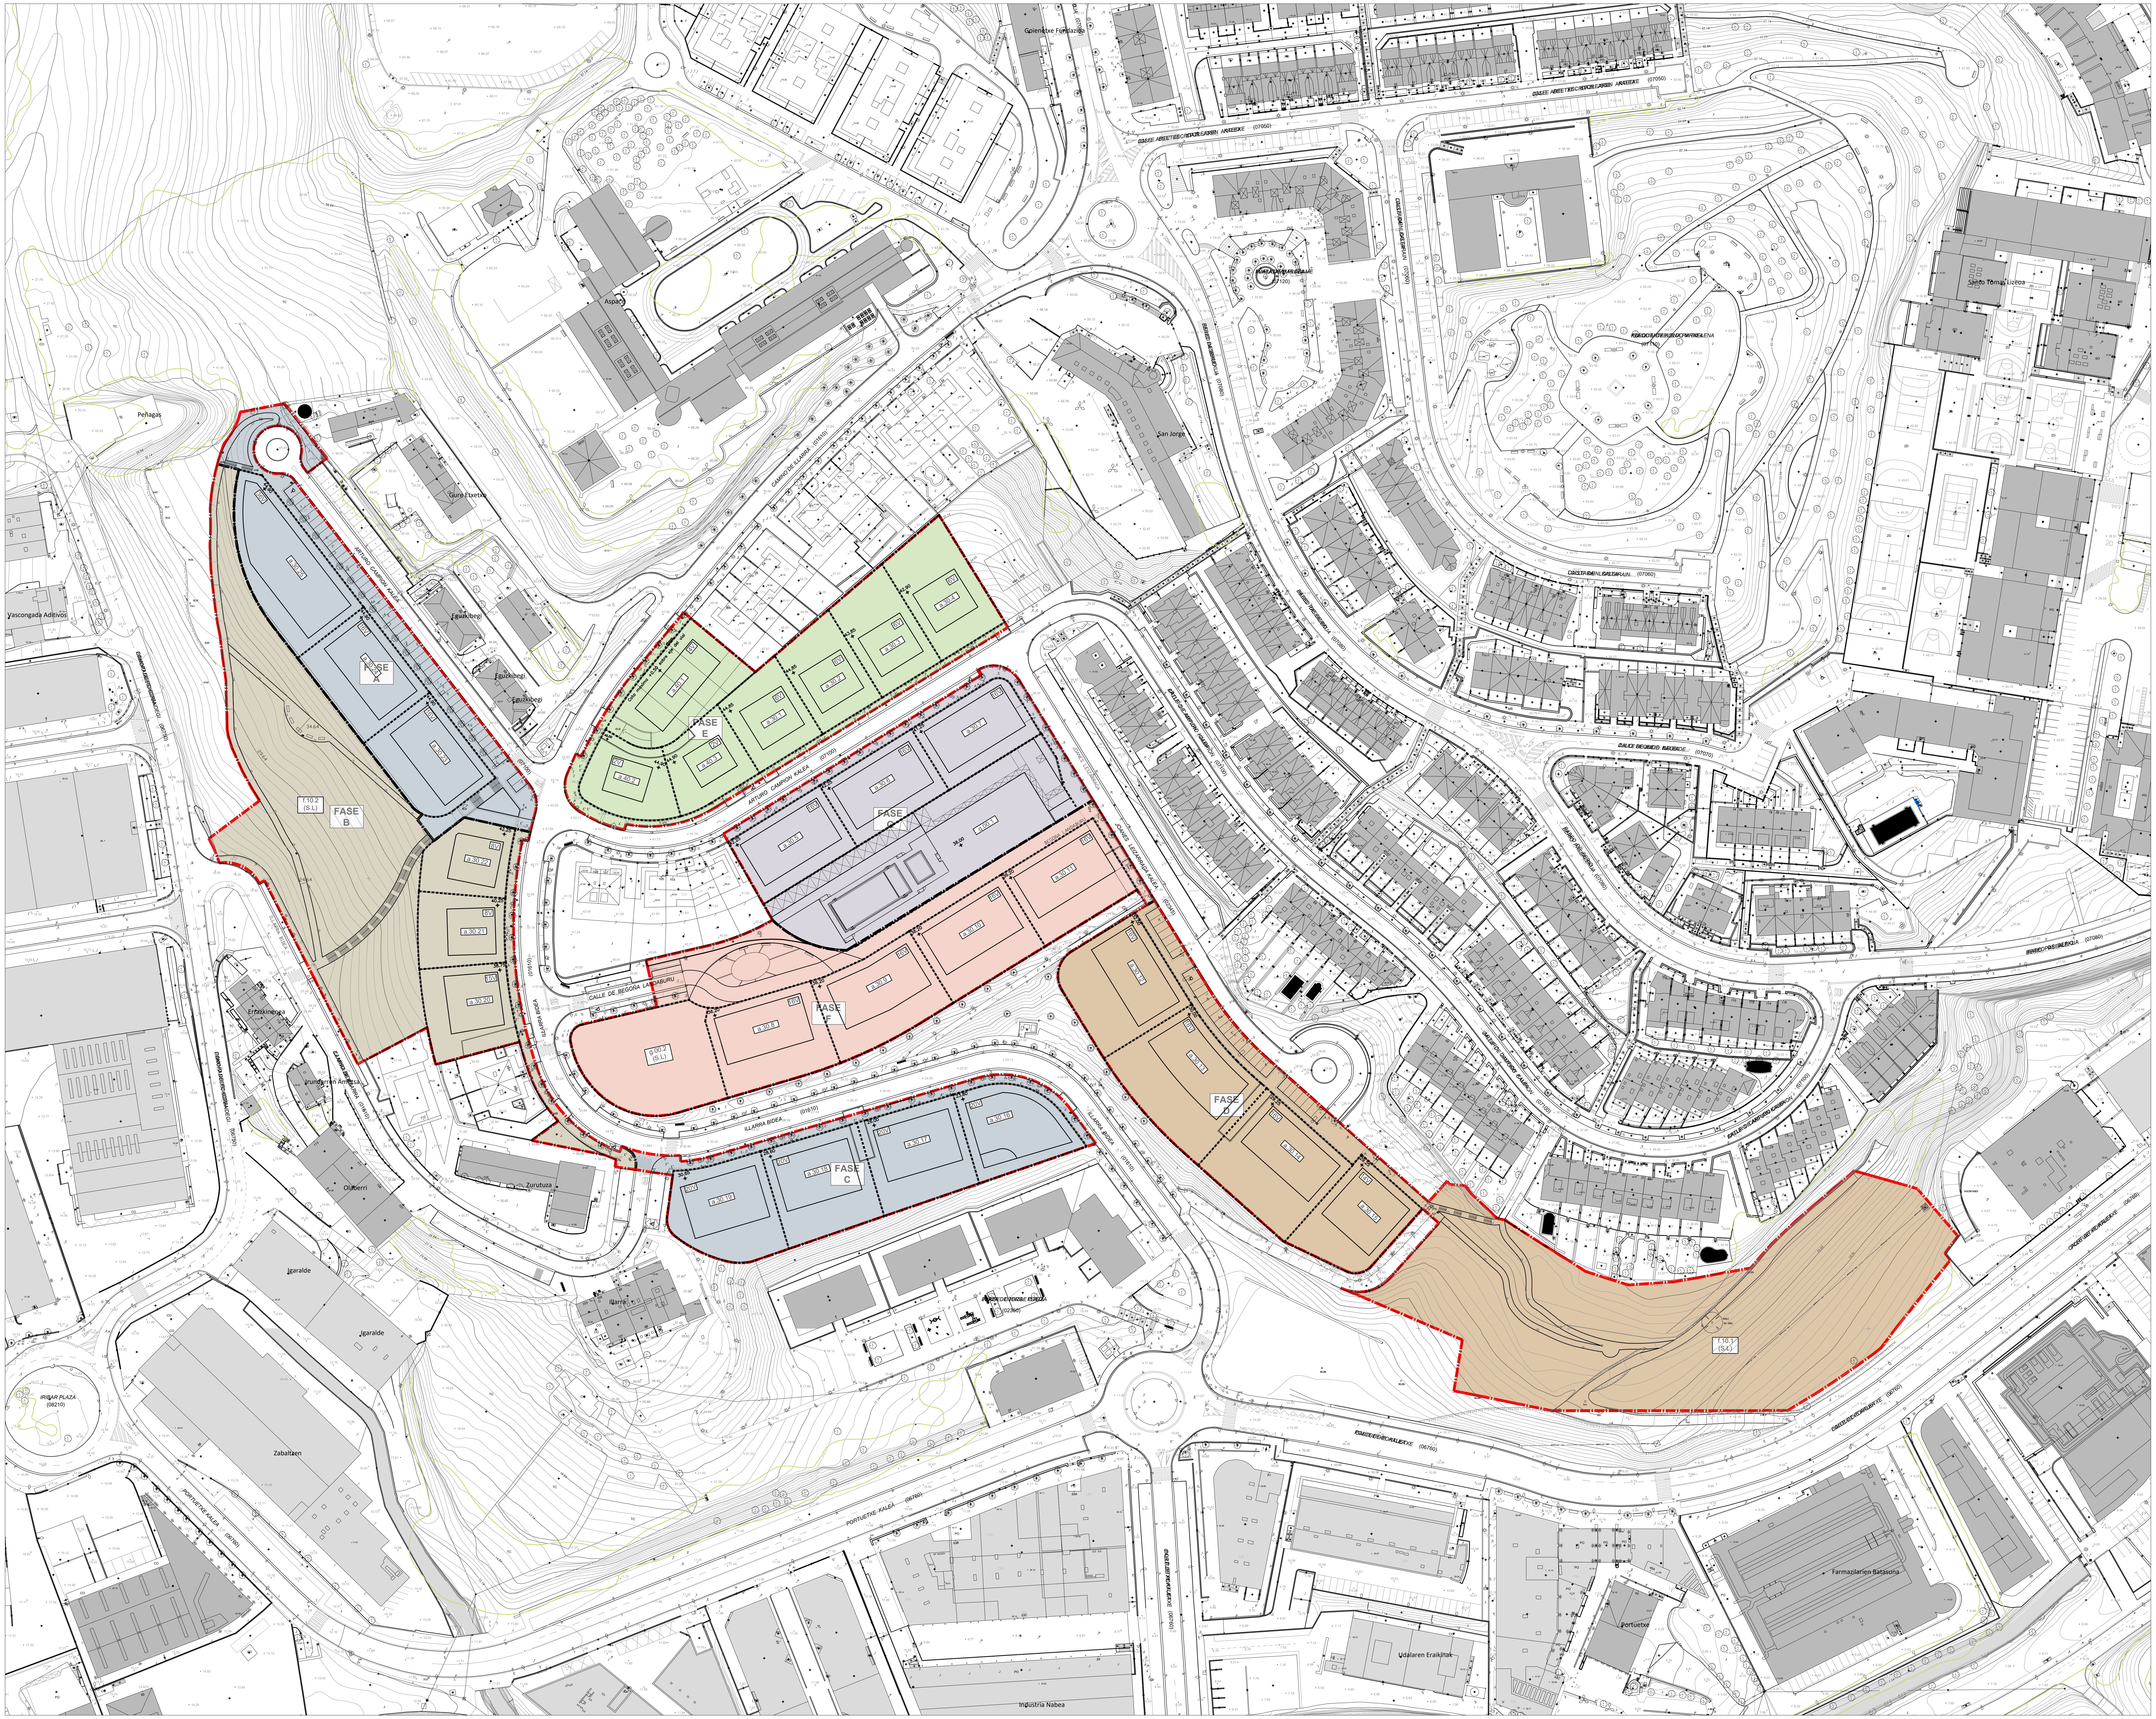
FASE A
FASE B
FASE C
FASE D
FASE E
FASE F
FASE G
Peñagas
Vascongada Aditivos
Aspace
Gure Etxebe
San Jorge
Santo Tomás Lizeoa
Olaberri
Zurutuza
Igaralde
Zabaltzen
Industria Nabea
Udalaren Eraikinak
Portuetxe
Farmaplarien Batasuna
ILLARRA BIDEA
ARTURO CAMPION KALEA

- ▨ FASE A
- ▨ FASE B
- ▨ FASE C
- ▨ FASE D
- ▨ FASE E
- ▨ FASE F
- ▨ FASE G
- ▬ AMBITO DE ACTUACIÓN INTEGRADA 1/IB.12.1
  1/IB.12.1 JARDUKETA INTEGRATUAREN EREMUA

proiektua:
proyecto:

ANTEPROYECTO DE URBANIZACIÓN DE LA UNIDAD DE EJECUCIÓN U.E "1/IB.12.1"
" 1/IB.12.1" EGIKARITZE UNITATEAREN URBANIZAZIO AURREPROIEKTUA

eremua:
ámbito:
A.A.I 1/IB.12.1 - 1/IB.12.1 J.I.E

herria:
localidad:
DONOSTIA-SAN SEBASTIAN

fasea:
fase:
ANTEPROYECTO DE URBANIZACIÓN- URBANIZAZIO AURREPROIEKTUA

data:
fecha:
OCTUBRE 2021 URRIA

jabetza:
propiedad:
Propietarios Mayoritarios del Subámbito

planoa:
plano:

FASES DE URBANIZACIÓN
URBANIZAZIO FASEAK

orientazioa:
orientación:
N

aldak: pieza: eskala:
modif: pieza: escala:
A1:1/1000-A3:1/2000
2214.PAU.ORD ILLARRA

plano zbk:
nº plano:
2.14

arkitektoak:
arquitectos:
Javier Corta Echaniz
Patxi Corta Echaniz
Javier Corta Martinez

|0 |1 |2 |3 |4 |5 |6 |7 |8 |9